



# INDHOLDFORTEGNELSE

## 7. INDADGÅENDE DØRE MED KEHLING

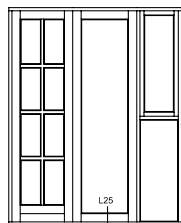


**Snit i alu bundkarm, med profil**

**AD 7,2**

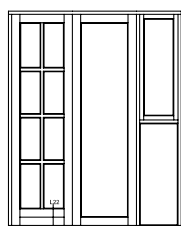


**Snit i alu bundkarm med ekstra tapstykke, med profil**

**AD 7,4**

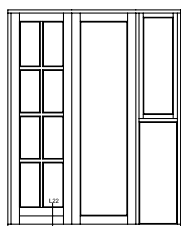


**Snit i bundkarm med hårdtræsbund og ekstra tapstykke, med profil**

**AD 7,6**

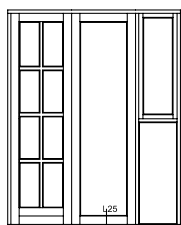


**Snit bundkarm med hårdtræsbund, med profil**

**AD 7,8**

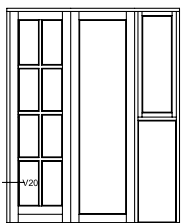


**Snit i sidekarm, med profil**

**AD 7,10**

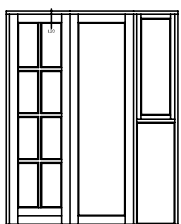


**Snit top karm, med profil**

**AD 7,11**

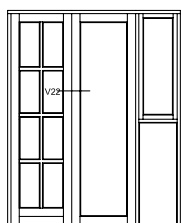

**Snit lodret midtersamling, med profil**

**AD 7,13**

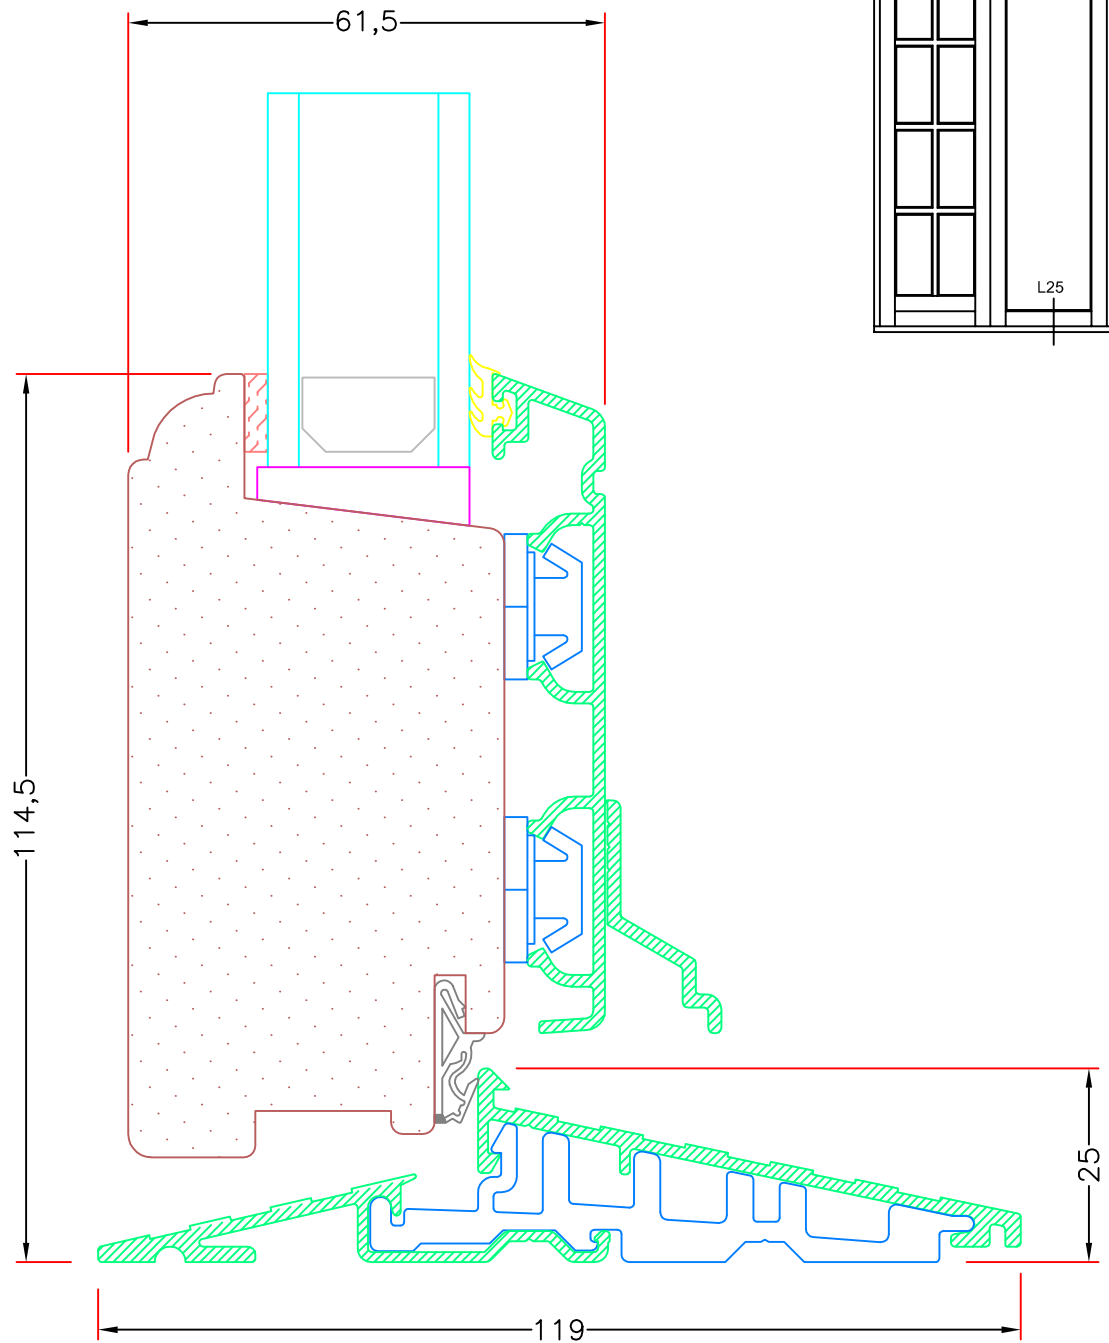

**Hvidbjerg Vinduet A/S**

Østergade 24, Hvidbjerg, 7790 Thyholm  
Tlf.: 96912222 Faxnr.: 96912233

VISNING:

L25

Sag:

**ALUX®**

Emne: Indadgående Dør  
Snit i alu. bundkarm, med profil



Mål:  
1:1

Dato:  
JULI 2011

Tegn. nr:  
AD 7,2

Rev:

Ref:  
BC

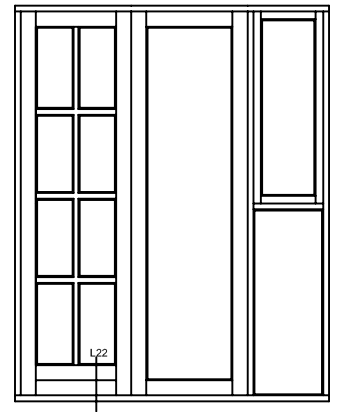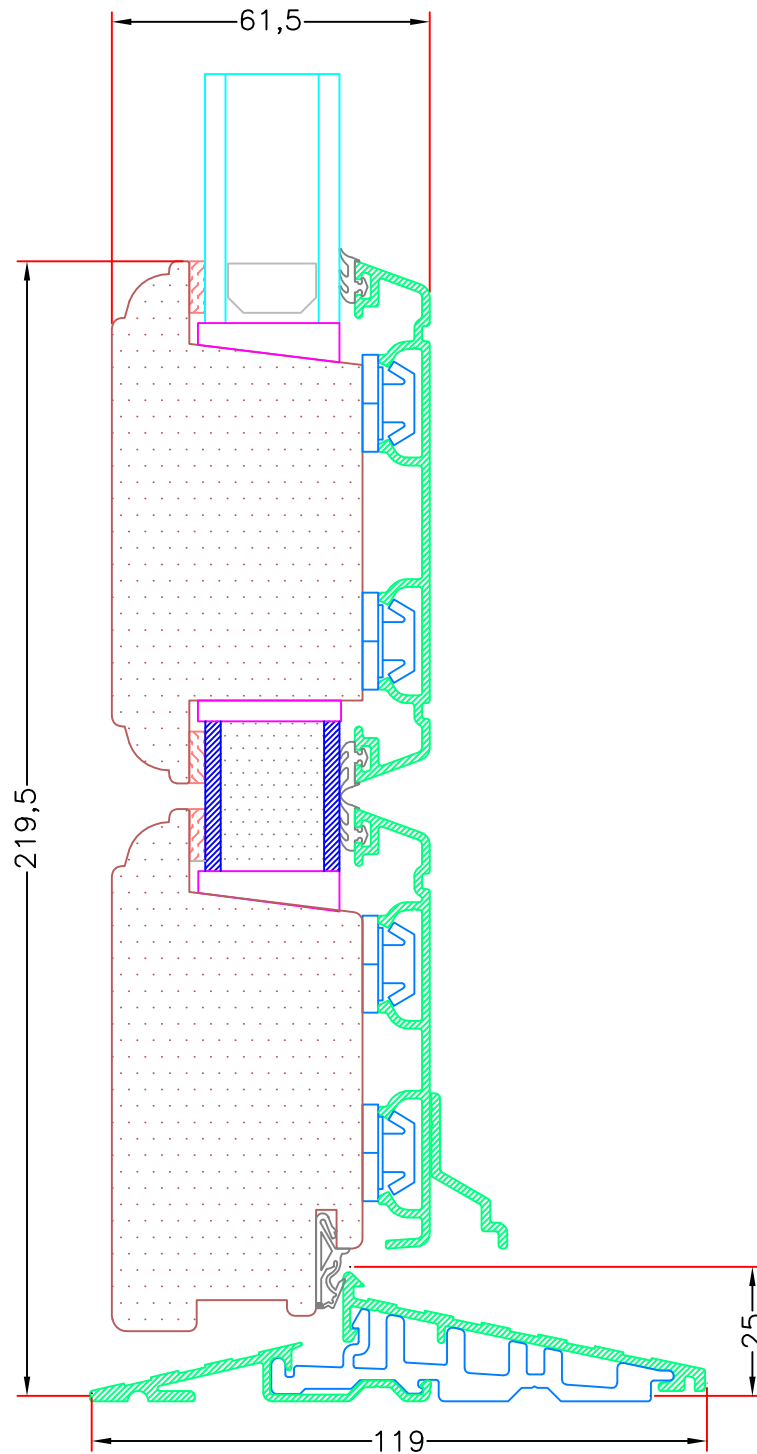

## Hvidbjerg Vinduet A/S

Østergade 24, Hvidbjerg, 7790 Thyholm  
Tlf.: 96912222 Faxnr.: 96912233

VISNING:

L22

Sag:

**ALUX®**

Emne: Indadgående Dør  
Snit i alu. bundkarm med ekstra tapstykke, med profil



Mål:  
1:1,5

Dato:  
JULI 2011

Tegn. nr:  
AD 7,4

Rev:

Ref:  
BC

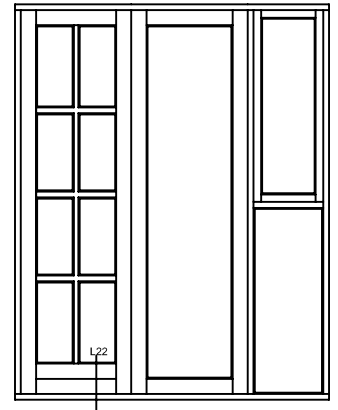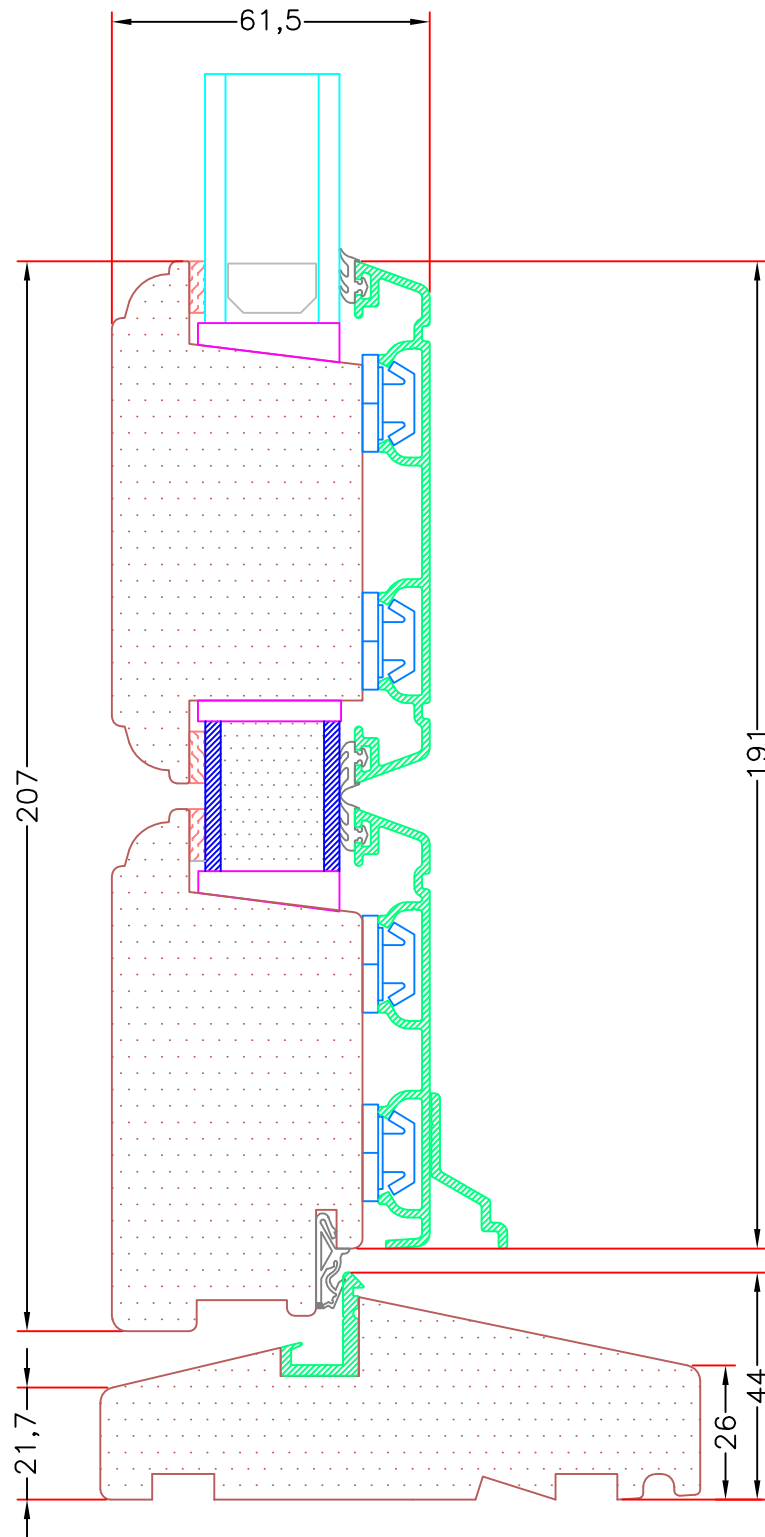

## Hvidbjerg Vinduet A/S

Østergade 24, Hvidbjerg, 7790 Thyholm  
Tlf.: 96912222 Faxnr.: 96912233

VISNING:

L22

Sag:

**ALUX®**

Emne: Indadgående Dør  
Snit i bundkarm med hårdtræsbund og ekstra tapstykke, med profil


Mål:  
1:1,5

Dato:  
JULI 2011

Tegn. nr:  
AD 7,6

Rev:

Ref:  
BC

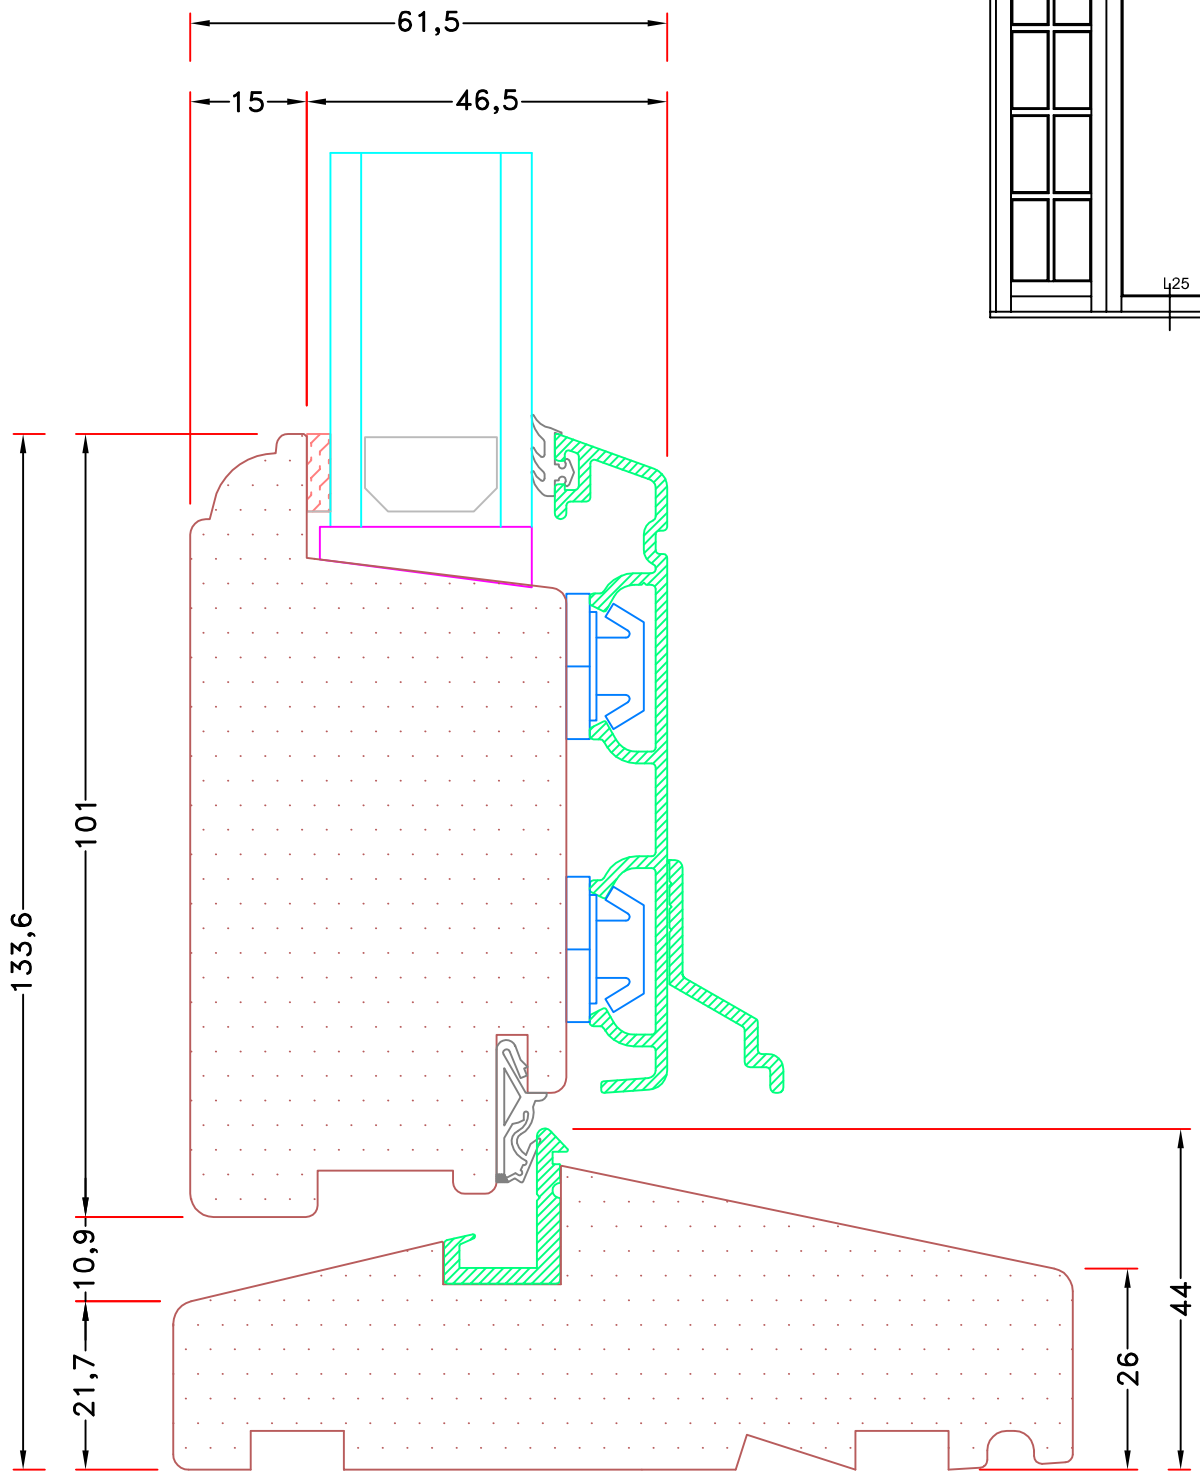

**Hvidbjerg Vinduet A/S**

Østergade 24, Hvidbjerg, 7790 Thyholm  
Tlf.: 96912222 Faxnr.: 96912233

VISNING:  
L25

Sag:

**ALUX**<sup>®</sup>

Emne: Indadgående dør  
Snit i bundkarm med hådræsband, med profil



Mål:  
1:1

Dato: JULI 2011

Tegn. nr: AD 7,8

Rev:

Ref: BC

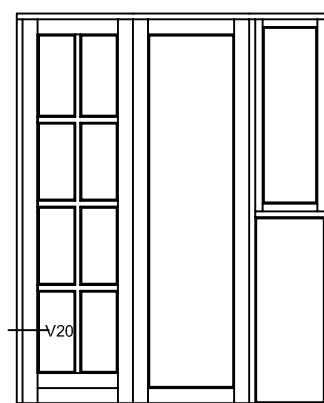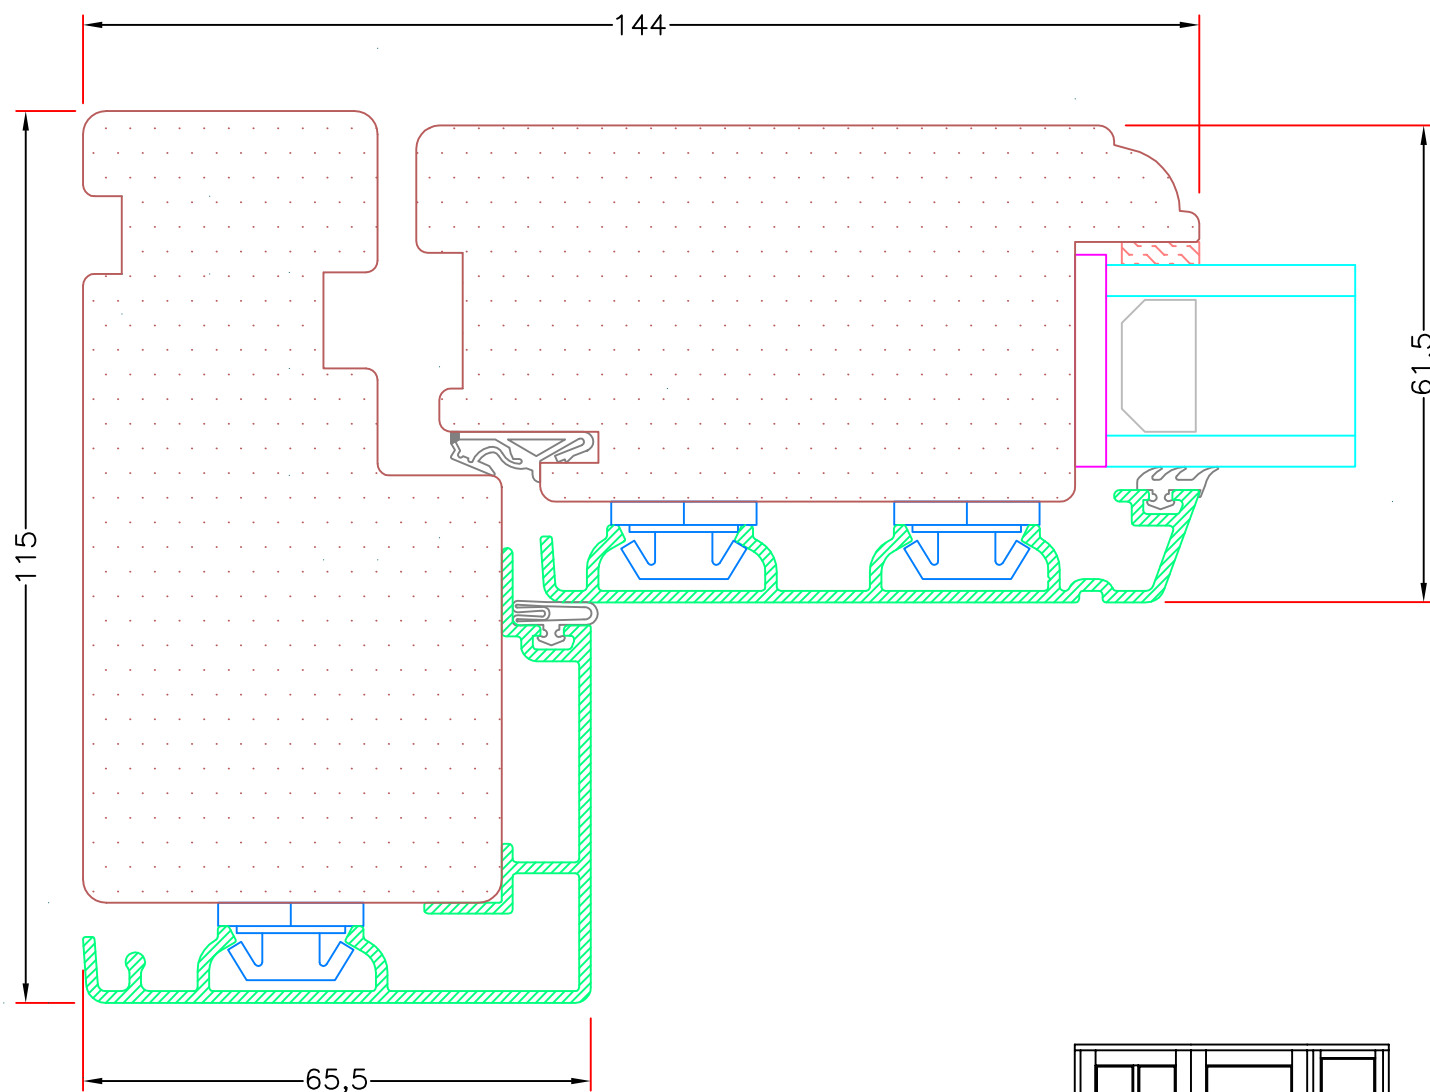

**Hvidbjerg Vinduet A/S**

Østergade 24, Hvidbjerg, 7790 Thyholm  
Tlf.: 96912222 Faxnr.: 96912233


VISNING:  
V20

Sag:

**ALUX®**

Emne: Indadgående Dør  
Snit i sidekarm, med profil

Mål: 1:1	Dato: JULI 2011	Tegn. nr: AD 7,10	Rev:	Ref: BC
-------------	--------------------	----------------------	------	------------

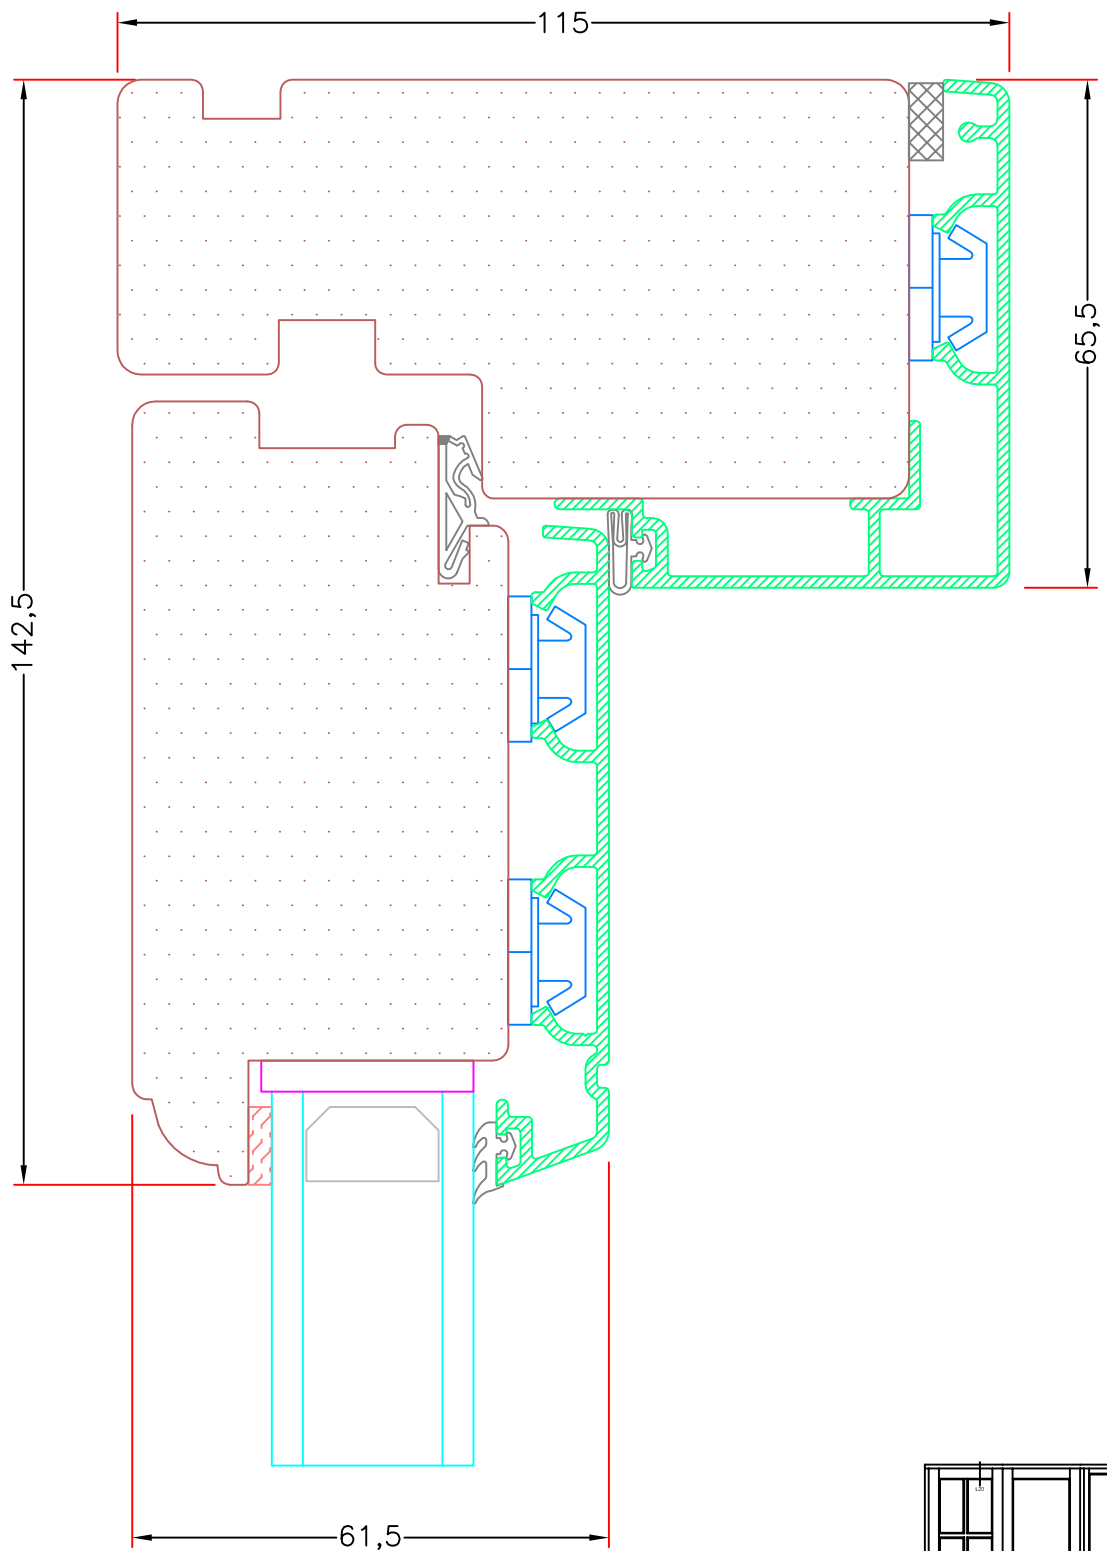

**Hvidbjerg Vinduet A/S**

Østergade 24, Hvidbjerg, 7790 Thyholm  
Tlf.: 96912222 Faxnr.: 96912233

VISNING:  
L20

Sag:

**ALUX®**

Emne: Indadgående Dør  
Snit i topkarm, med profil



Mål:  
1:1

Dato:  
01-04-2010

Tegn. nr:  
AD 7,11

Rev:

Ref:  
BC

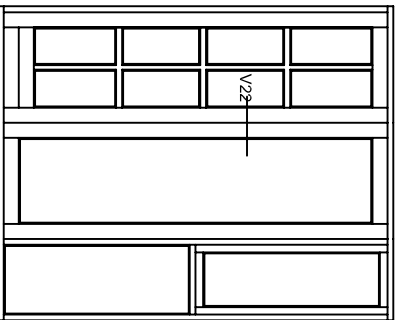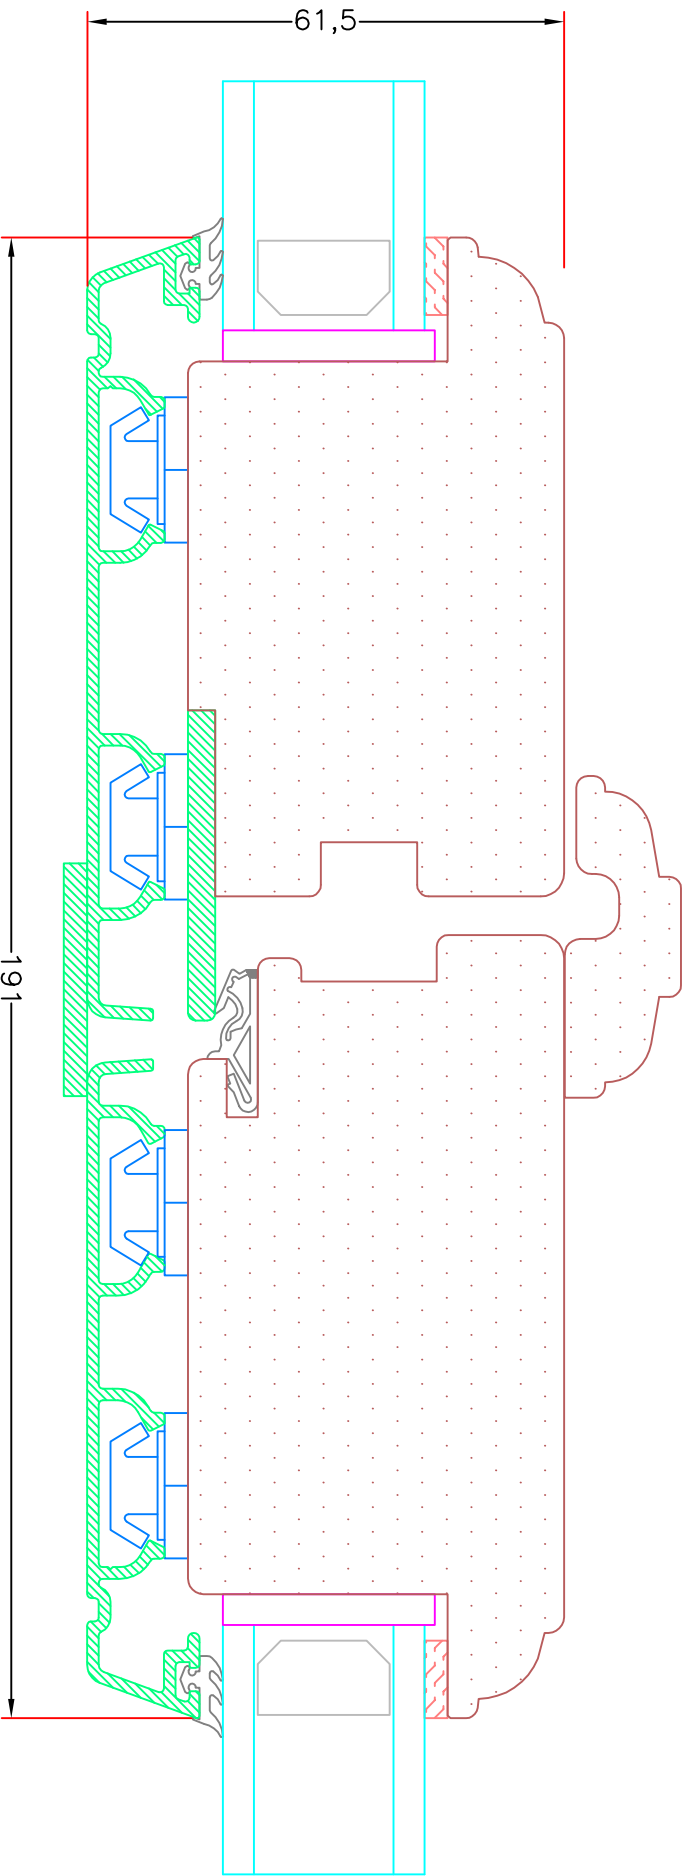

**Hvidbjerg Vinduet A/S**  
 Østergade 24, Hvidbjerg, 7790 Thyholm  
 Tlf.: 96912222 Faxnr.: 96912233

VISNING:  
 V22

Sag: **ALUX®**

Emne: Indadgående Dør  
 Snit i lodret midtersamling, med profil

Mål: 1:1	Dato: JULI 2011	Tegn. nr: AD 7,13	Rev:	Ref: BC
-------------	--------------------	----------------------	------	------------