



INDHOLDFORTEGNELSE

15. 3-LAGS RUDER - UDADGÅENDE DØRE

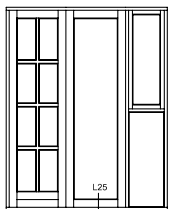


Snit i hårdtræ bundkarm

AD 15,13

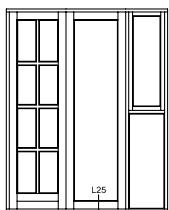


Snit i alu bundkarm

AD 15,14

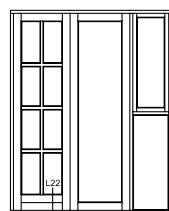


**Snit i hårdtræ bundkarm
med ekstra tapstykke**

AD 15,15

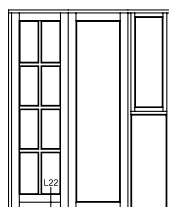


**Snit i alu bundkarm
med ekstra tapstykke**

AD 15,16

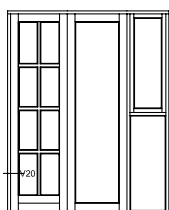


Snit i sidekarm

AD 15,17

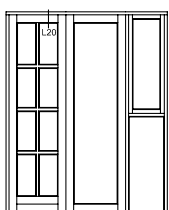



Snit i topkarm

AD 15,18

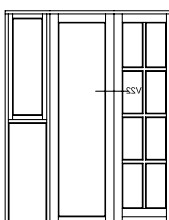

Snit i lodret midtersamling

AD 15,19

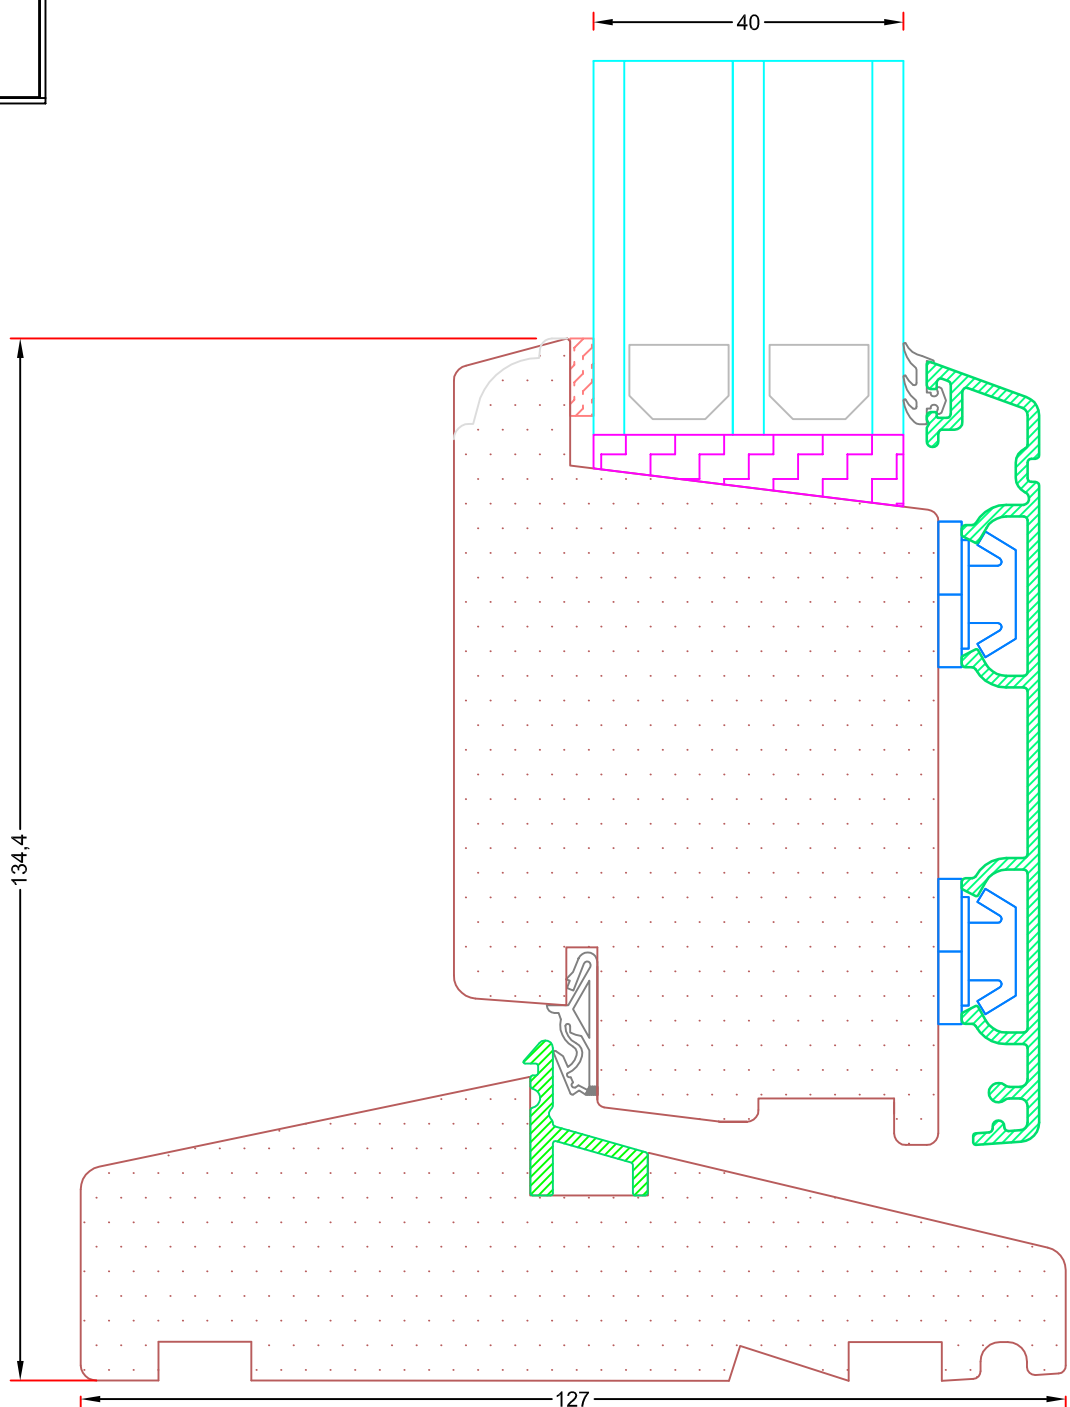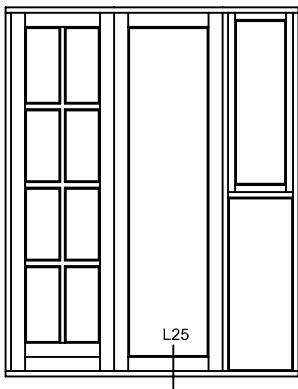

Hvidbjerg Vinduet A/S

Østergade 24, Hvidbjerg, 7790 Thyholm
Tlf.: 96912222 Faxnr.: 96912233

VISNING:
L25

Sag:

ALUX®

Emne: Udadgående Dør
Snit i hårdtræ bundkarm



Mål:
1:1

Dato:
JUNI 2011

Tegn. nr:
15,13

Rev:

Ref:
BC

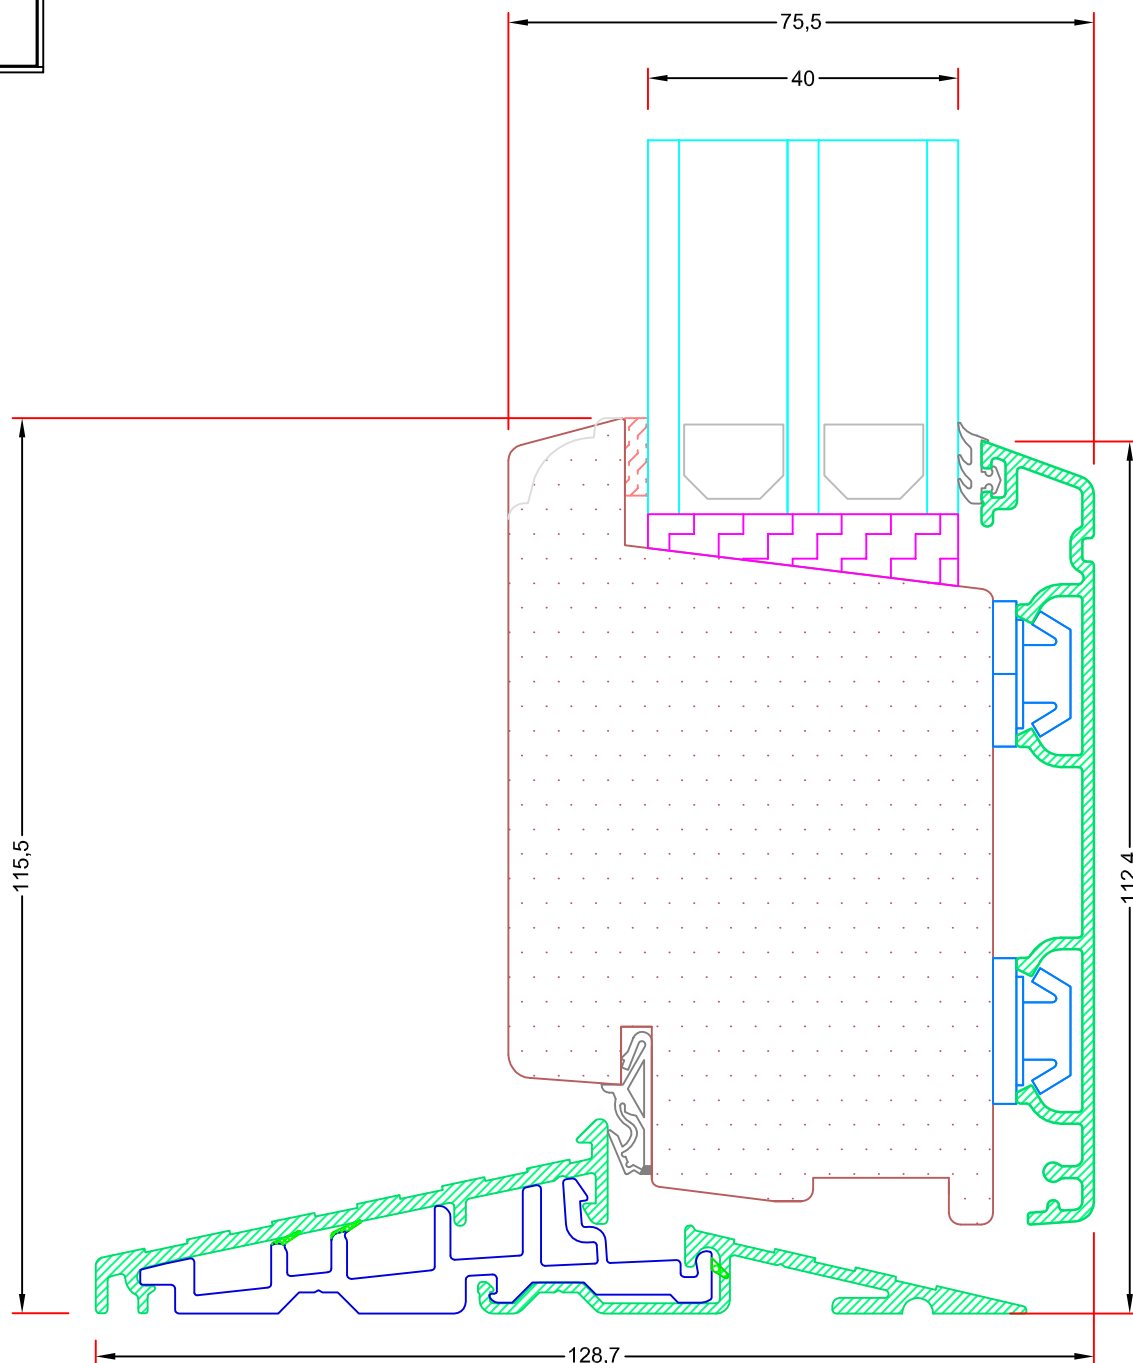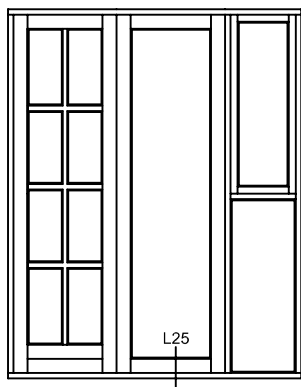

Hvidbjerg Vinduet A/S

Østergade 24, Hvidbjerg, 7790 Thyholm
Tlf.: 96912222 Faxnr.: 96912233

VISNING:

L25

Sag:

ALUX

Emne: Udadgående Dør
Snit i alu. bundkarm



Mål:
1:1

Dato:
JUNI 2011

Tegn. nr:
15,14

Rev:

Ref:
BC

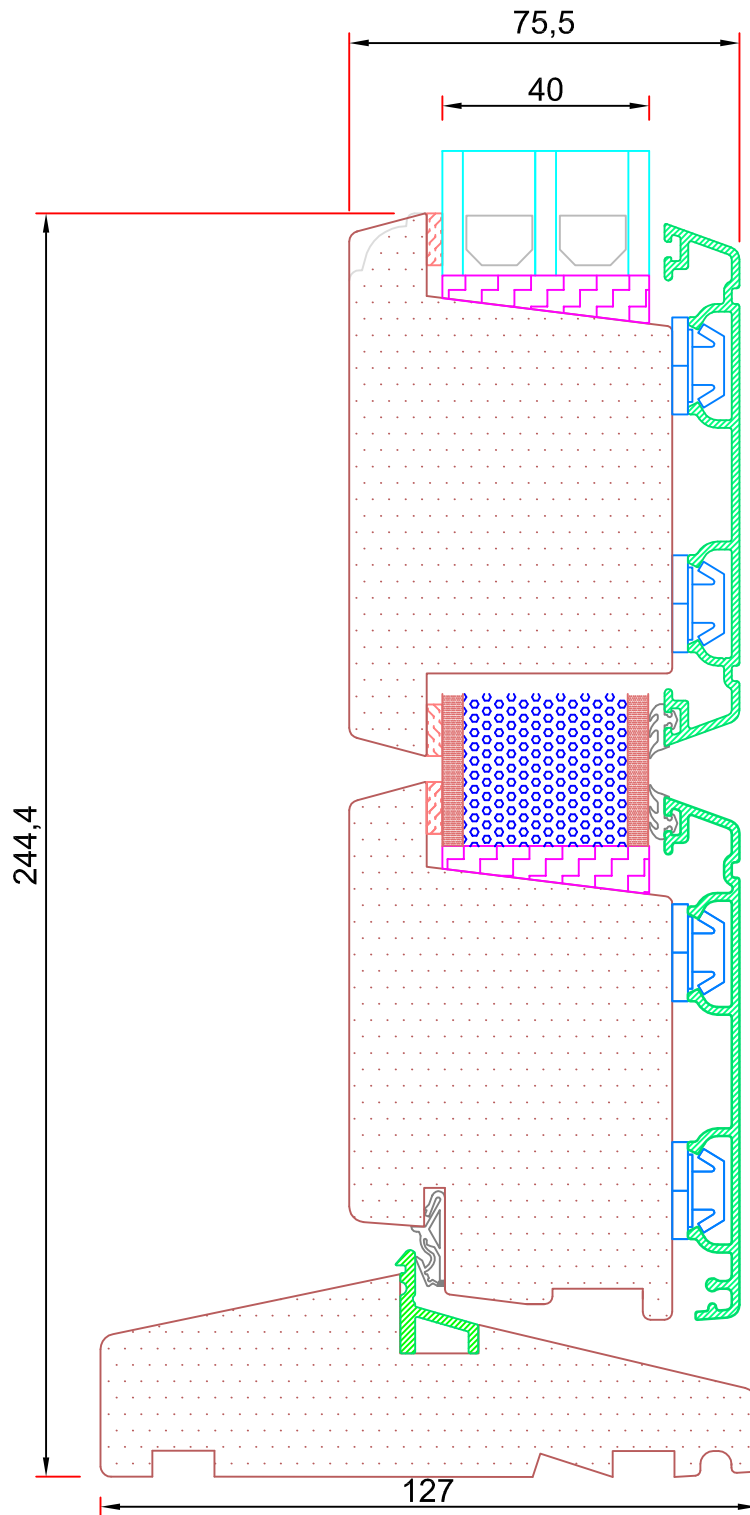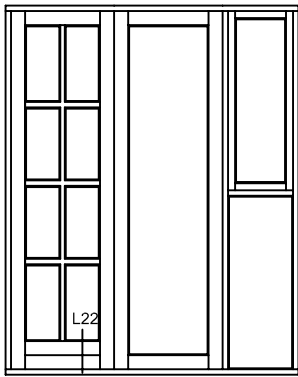

Hvidbjerg Vinduet A/S

Østergade 24, Hvidbjerg, 7790 Thyholm
Tlf.: 96912222 Faxnr.: 96912233

VISNING:
L22

Sag:

ALUX®

Emne: Udadgående Dør
Snit i hårdtræ bundkarm med ekstra tapstykke



Mål:
1:1,5

Dato:
JUNI 2011

Tegn. nr:
15,15

Rev:

Ref:
BC

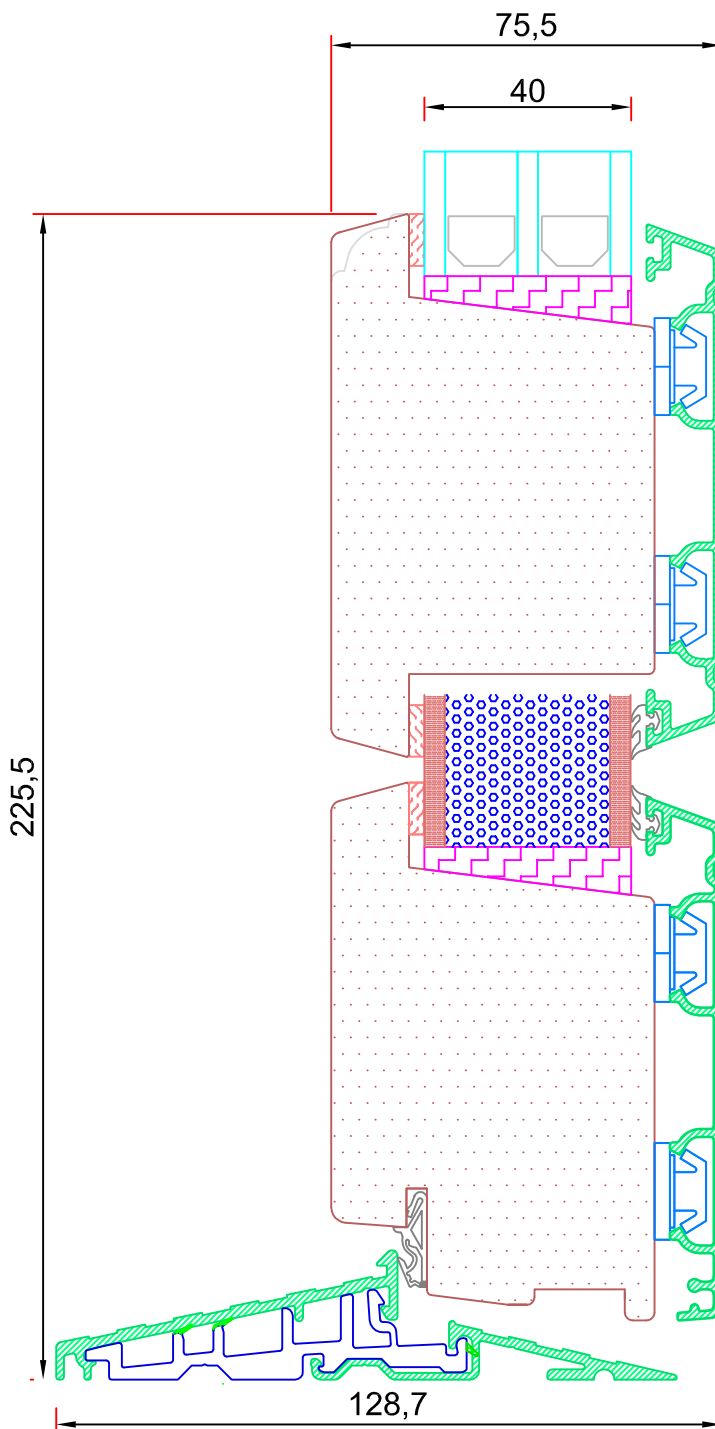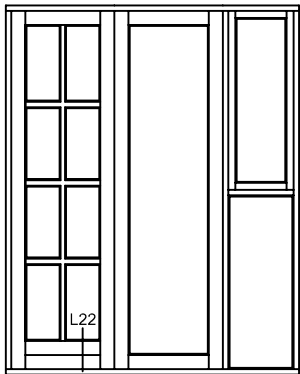

Hvidbjerg Vinduet A/S

Østergade 24, Hvidbjerg, 7790 Thyholm
Tlf.: 96912222 Faxnr.: 96912233

VISNING:
L22

Sag:

ALUX®

Emne: Udadgående Dør
Snit i alu. bundkarm med ekstra tapstykke



Mål:
1:1

Dato:
JUNI 2011

Tegn. nr:
15,16

Rev:

Ref:
BC

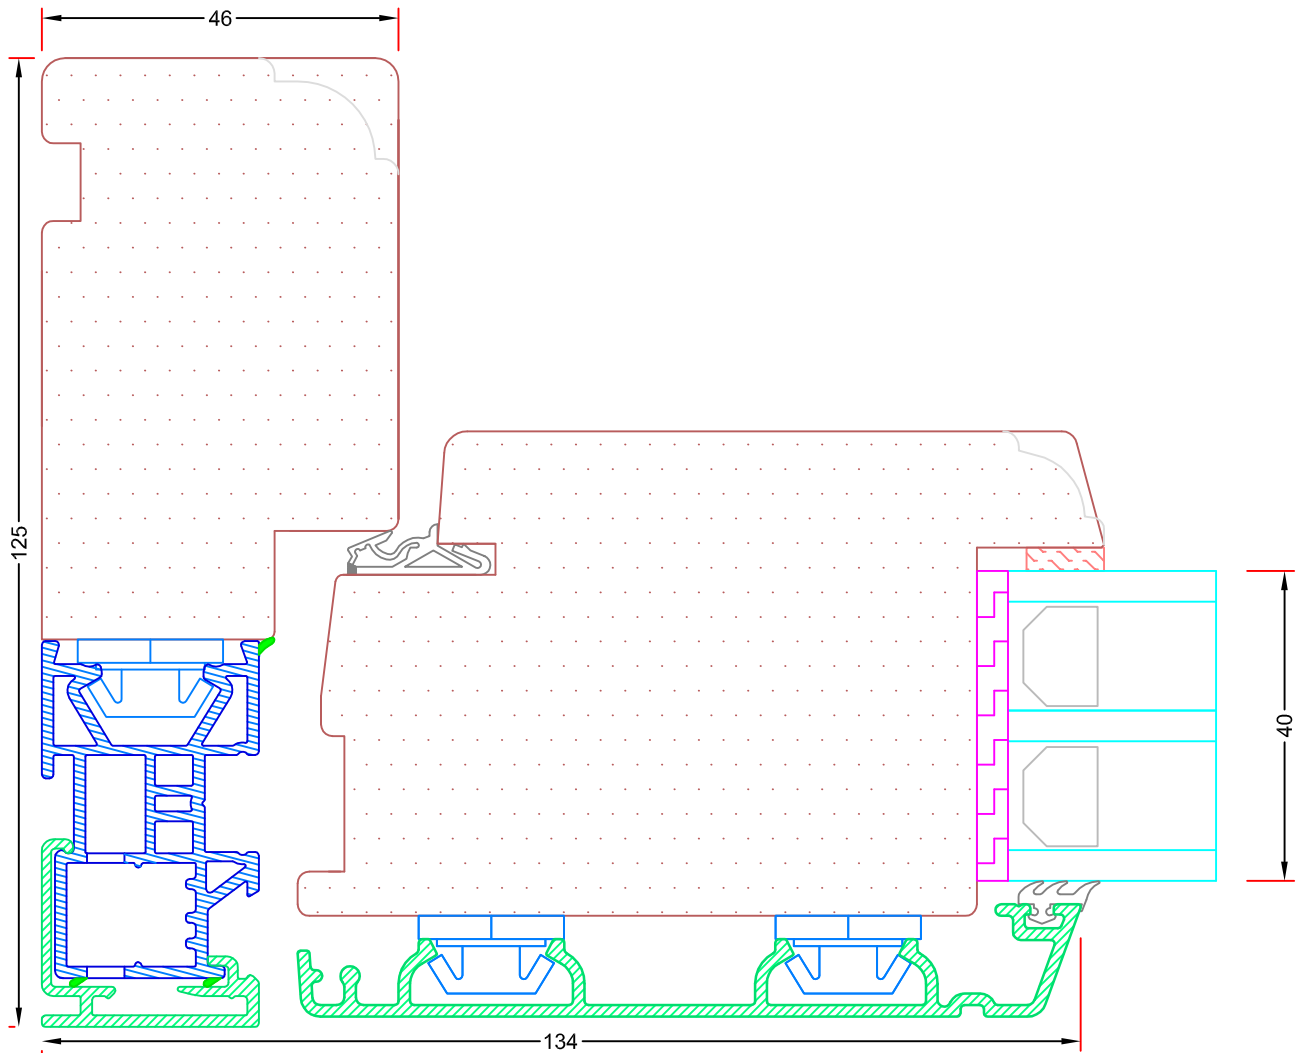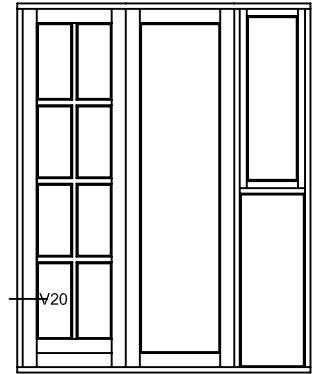

Hvidbjerg Vinduet A/S

Østergade 24, Hvidbjerg, 7790 Thyholm
Tlf.: 96912222 Faxnr.: 96912233

VISNING:

V20

Sag:

ALUX[®]

Emne: Udadgående dør
Snit i sidekarm



Mål:
1:1

Dato:
JUNI 2011

Tegn. nr:
15,17

Rev:

Ref:
BC

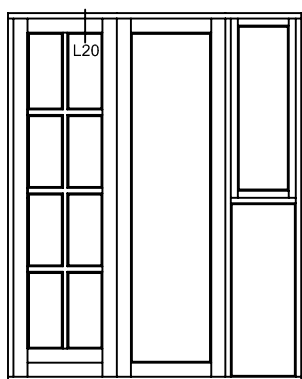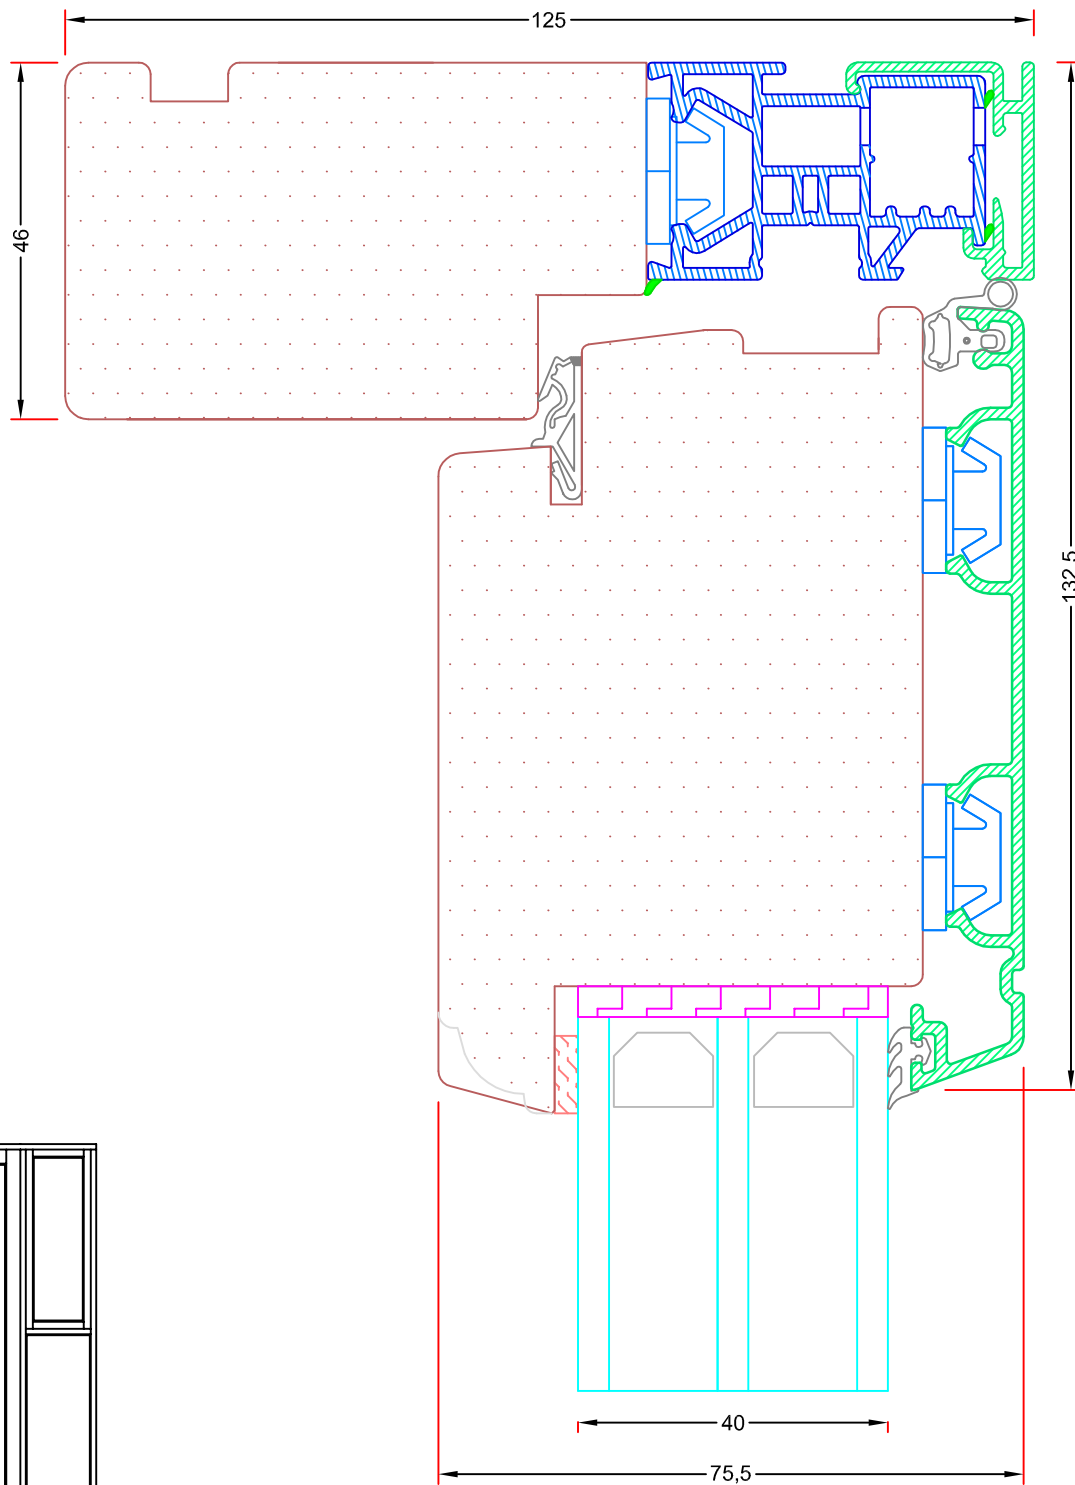

Hvidbjerg Vinduet A/S

Østergade 24, Hvidbjerg, 7790 Thyholm
Tlf.: 96912222 Faxnr.: 96912233

VISNING:
L20

Sag:

ALUX[®]

Emne: Udadgående dør
Snit i topkarm



Mål:
1:1

Dato:
05-04-2011

Tegn. nr:
15,18

Rev:

Ref:
BC

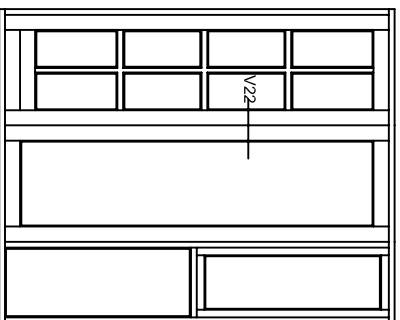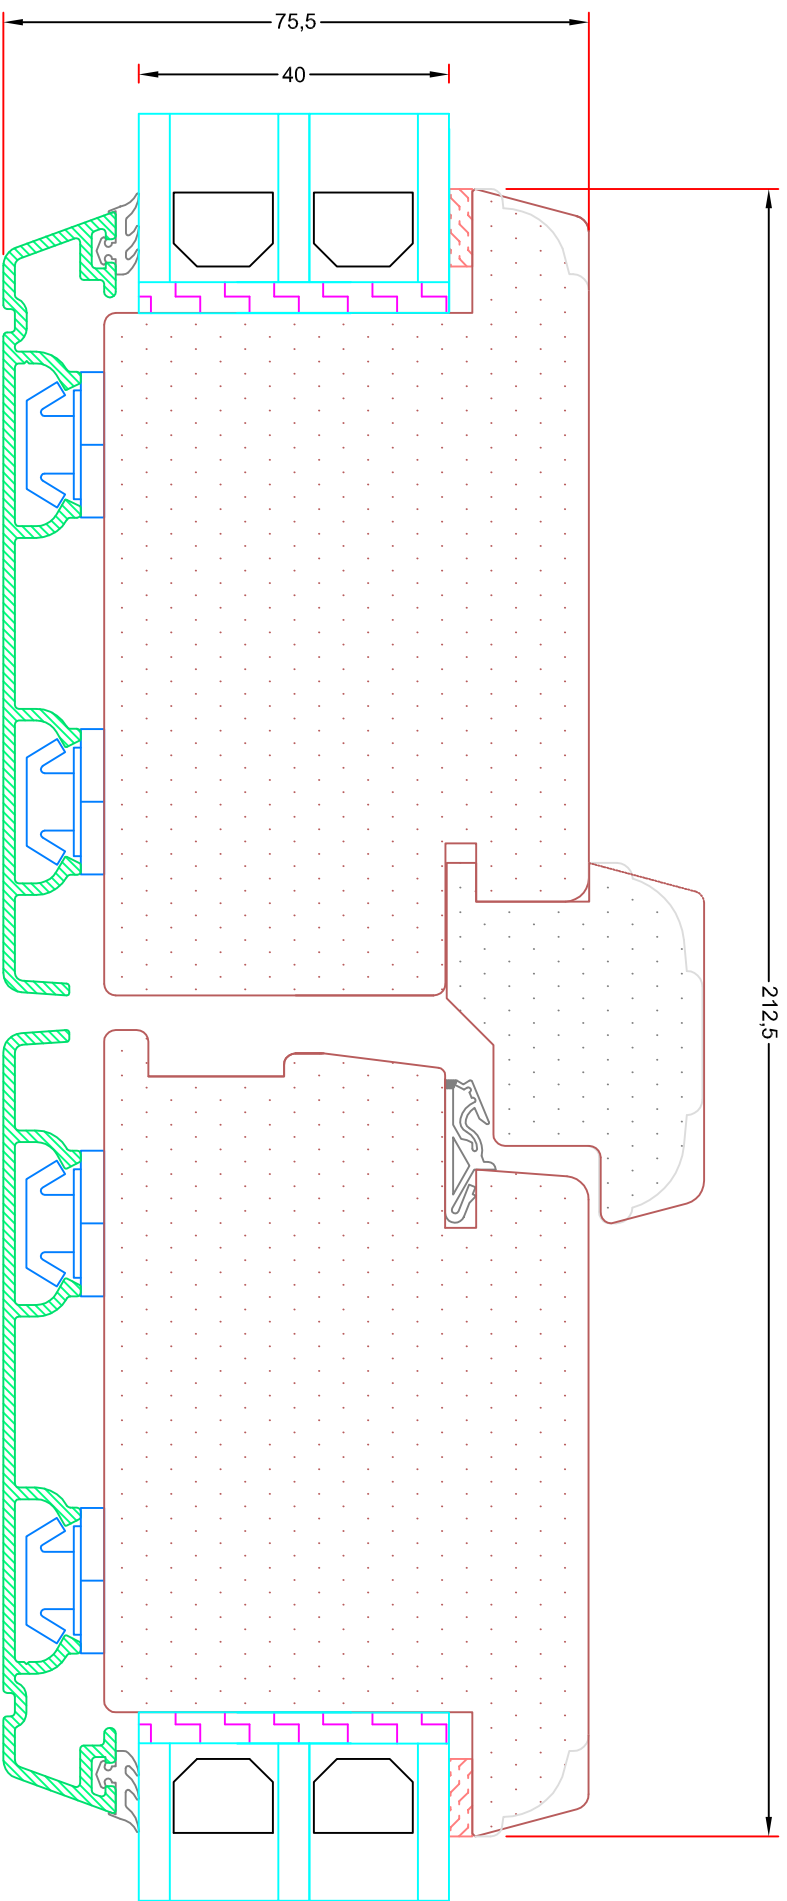

Hvidbjerg Vinduet A/S
 Østergade 24, Hvidbjerg, 7790 Thyholm
 Tlf.: 96912222 Faxnr.: 96912233

VISNING:
 V22

ALUX®

Sag:

Emne: Udadgående Dør
 Snit i lodret midtersamling

Mål:
 1:1

Dato:
 JUNI 2011

Tegn. nr:
 15,19

Rev:

Ref:

BC