


INDHOLDFORTEGNELSE

11. DREJE/KIP DØRE




**Snit i hårdtræ bundkarm,
uden profil**

AD 11,1

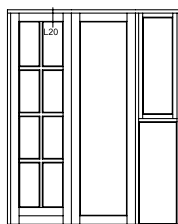


Snit i top karm, uden profil

AD 11,2

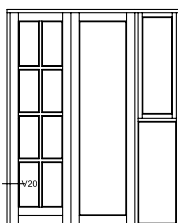

Snit i sidekarm, uden profil

AD 11,3

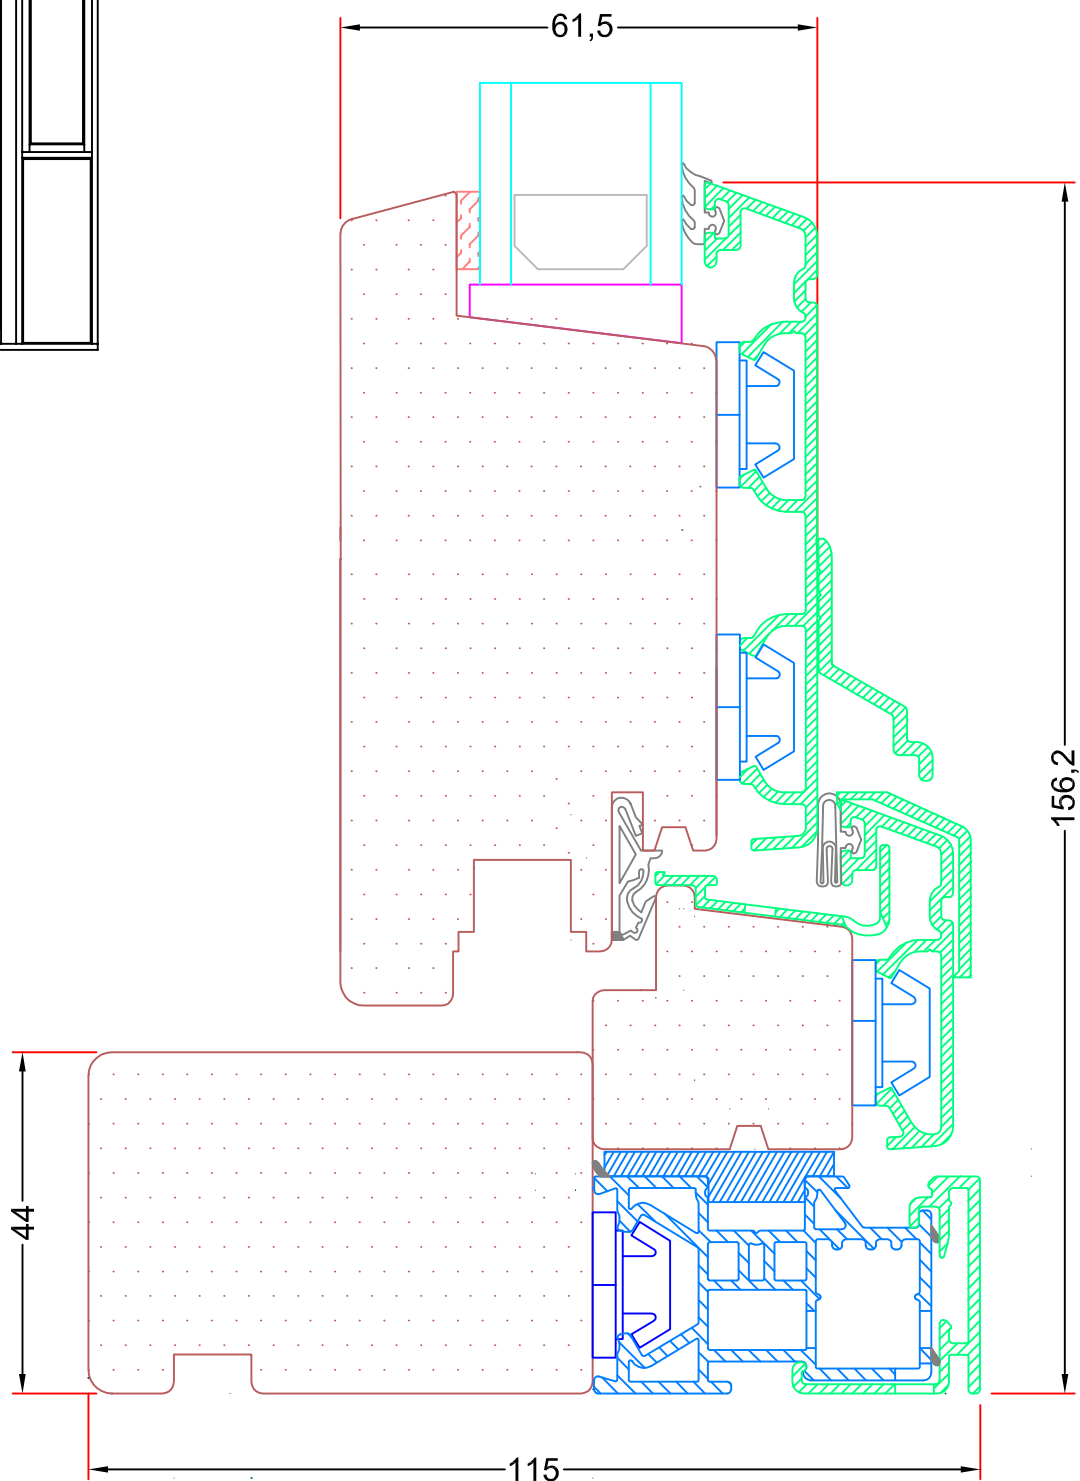

Hvidbjerg Vinduet A/S

Østergade 24, Hvidbjerg, 7790 Thyholm
Tlf.: 96912222 Faxnr.: 96912233

VISNING:
L25

Sag:

ALUX®

Emne: Dreje / kip Dør
Snit i hårdtræ bundkarm, uden profil



Mål:
1:1

Dato:
JULI 2011

Tegn. nr:
AD 11,1

Rev:

Ref:
BC

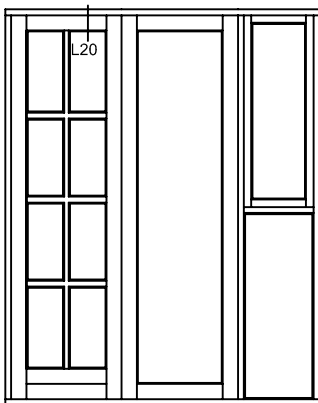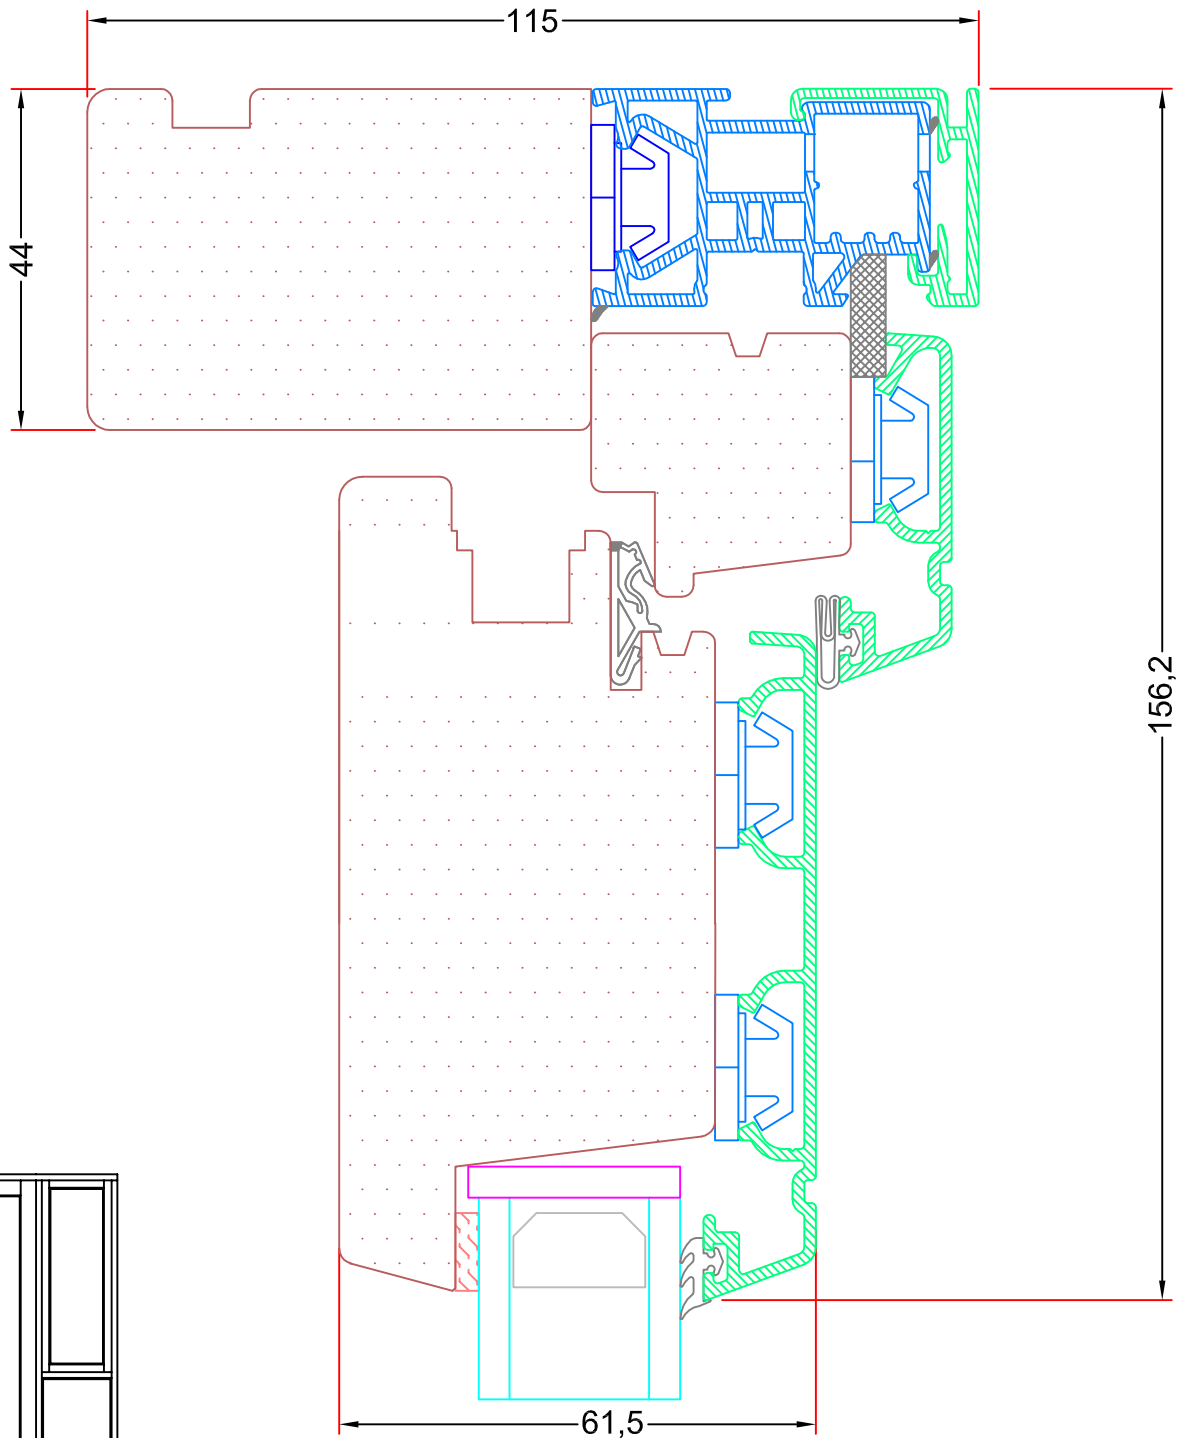

Hvidbjerg Vinduet A/S

Østergade 24, Hvidbjerg, 7790 Thyholm
Tlf.: 96912222 Faxnr.: 96912233

VISNING:
L20

Sag:

ALUX[®]

Emne: Dreje / kip Dør
Snit i topkarm, uden profil



Mål:
1:1

Dato:
JULI 2011

Tegn. nr:
AD 11,2

Rev:

Ref:
BC

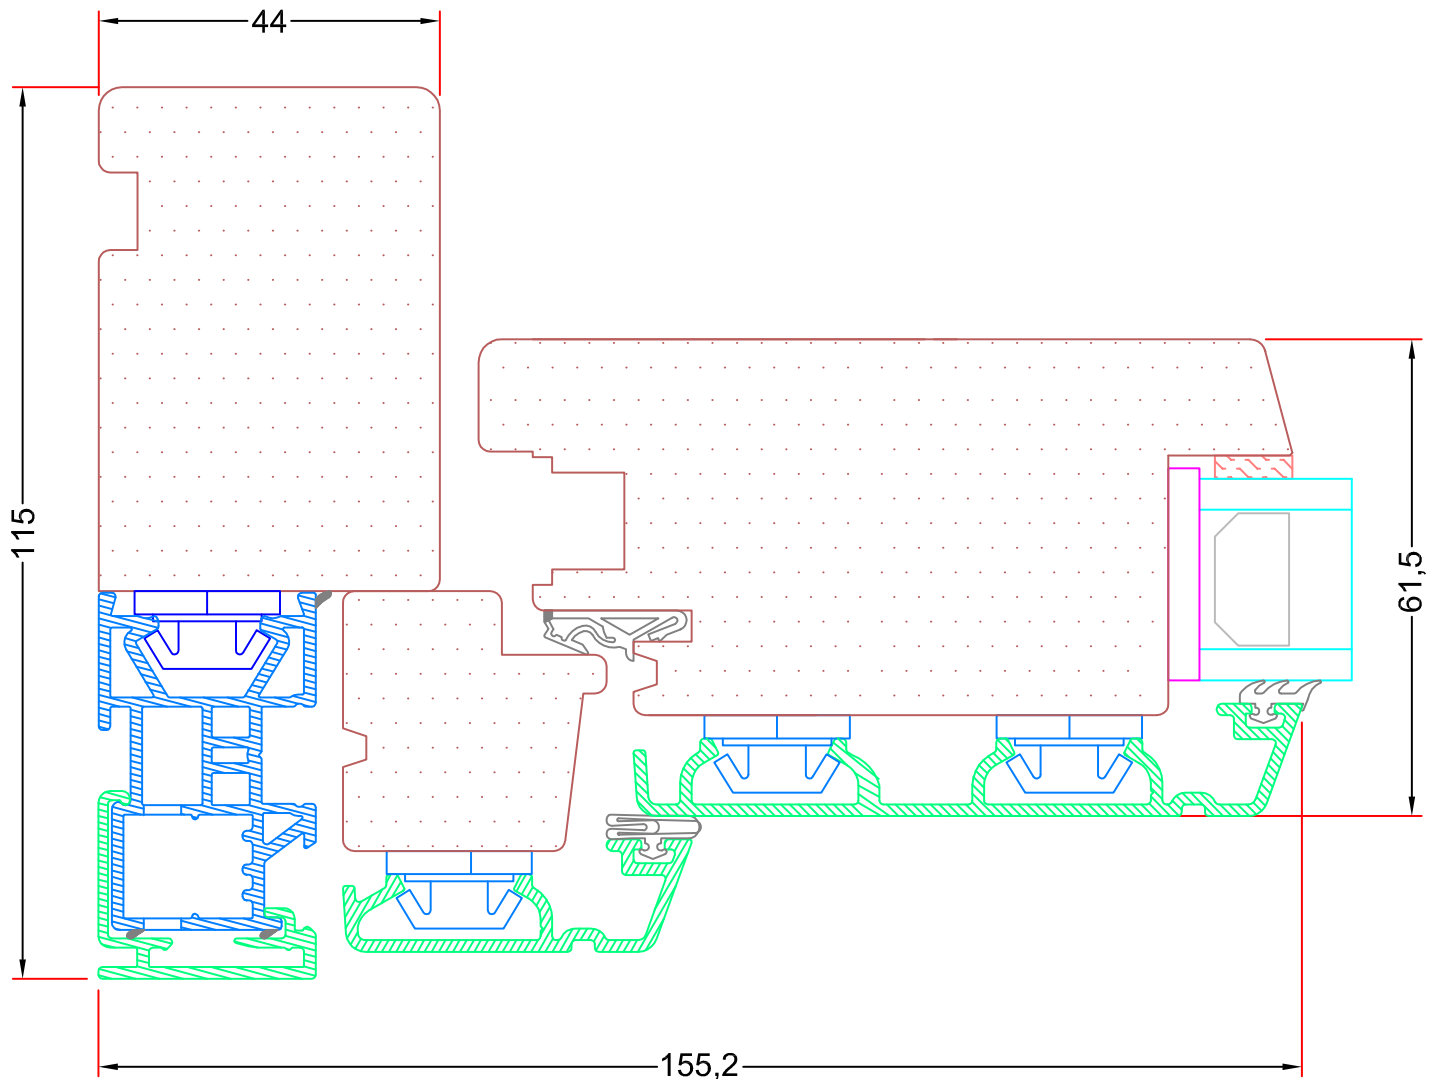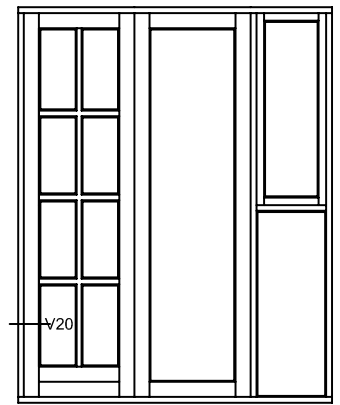

Hvidbjerg Vinduet A/S

Østergade 24, Hvidbjerg, 7790 Thyholm
Tlf.: 96912222 Faxnr.: 96912233

VISNING:
V20

Sag:



Emne: Dreje / kip Dør
Snit i sidekarm, uden profil

Mål:
1:1

Dato:
JULI 2011

Tegn. nr:
AD 11,3

Rev:

Ref:
BC