



INDHOLDFORTEGNELSE

7. INDADGÅENDE DØRE

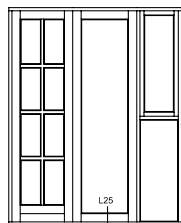


Snit i alu bundkarm, uden profil

AD 7,1

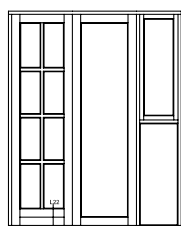


Snit i alu bundkarm med ekstra tapstykke, uden profil

AD 7,3

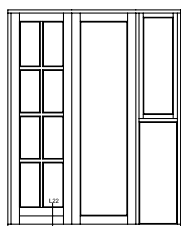


Snit i bundkarm med hårdtræsbund og ekstra tapstykke, uden profil

AD 7,5

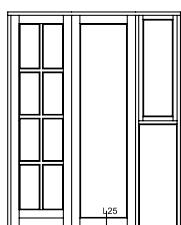


Snit bundkarm med hårdtræsbund, med profil

AD 7,7

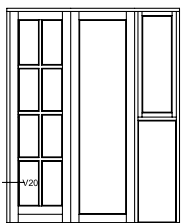


Snit i sidekarm, uden profil

AD 7,9

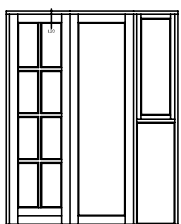



Snit top karm, uden profil

AD 7,12

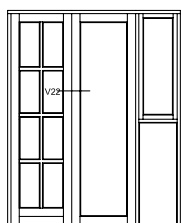

Snit lodret midtersamling, uden profil

AD 7,14

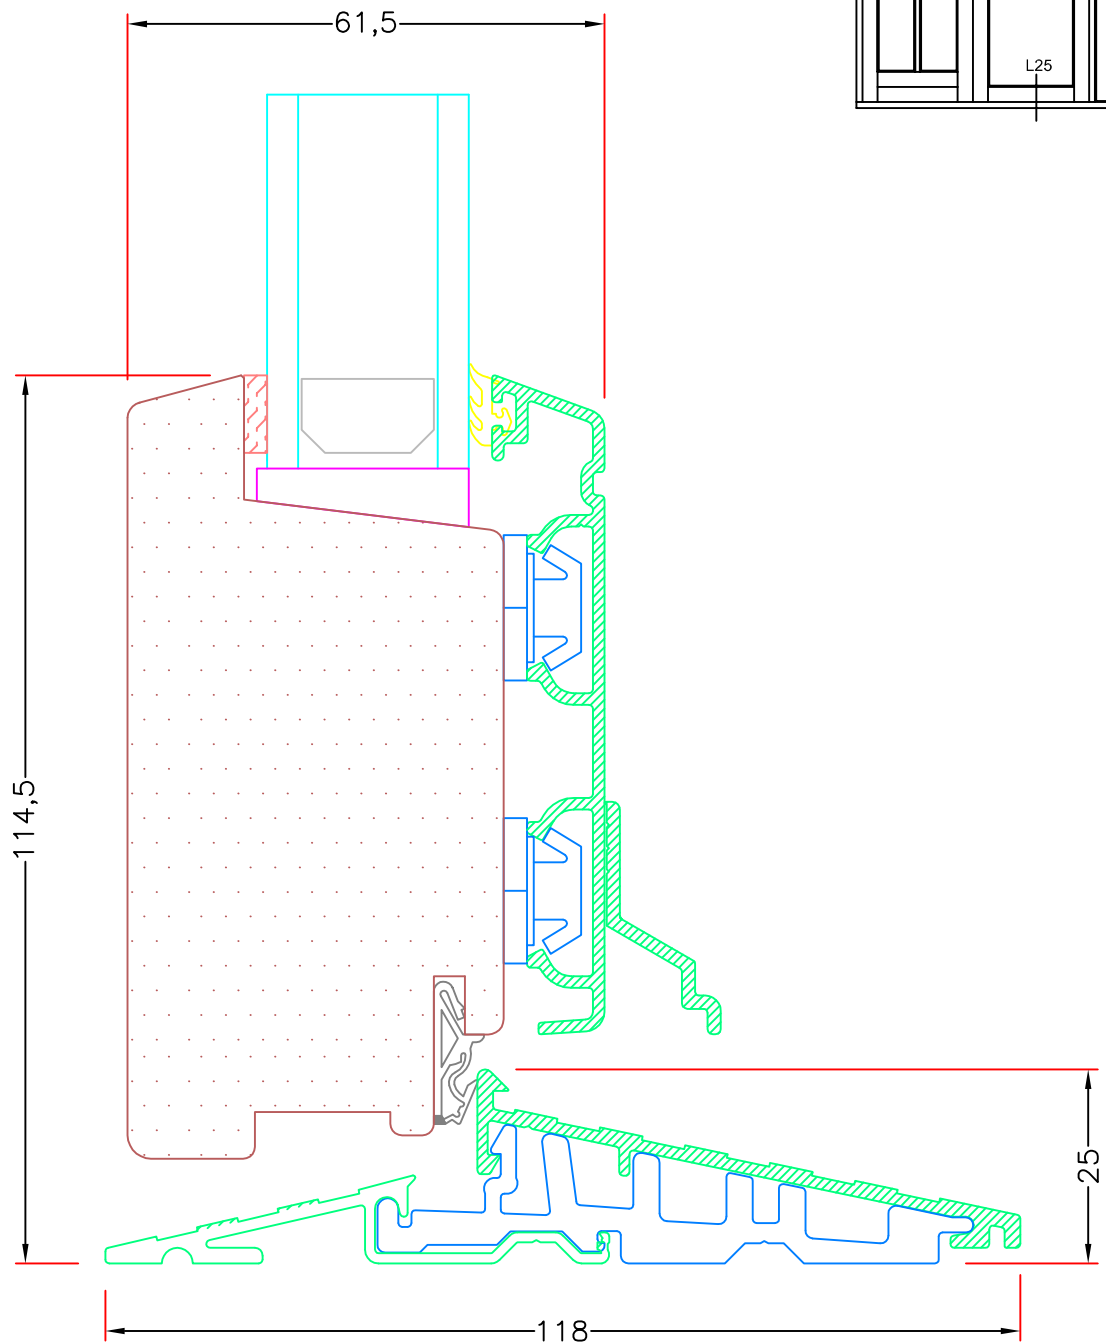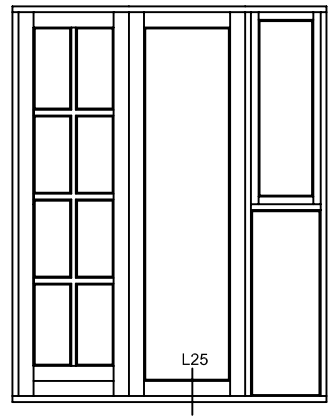

Hvidbjerg Vinduet A/S

Østergade 24, Hvidbjerg, 7790 Thyholm
Tlf.: 96912222 Faxnr.: 96912233

VISNING:
L25

Sag:

ALUX®

Emne: Indadgående Dør
Snit i alu.bundkarm, uden profil



Mål:
1:1

Dato:
JULI 2011

Tegn. nr:
AD 7,1

Rev:

Ref:
BC

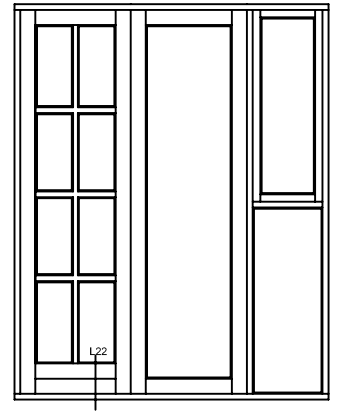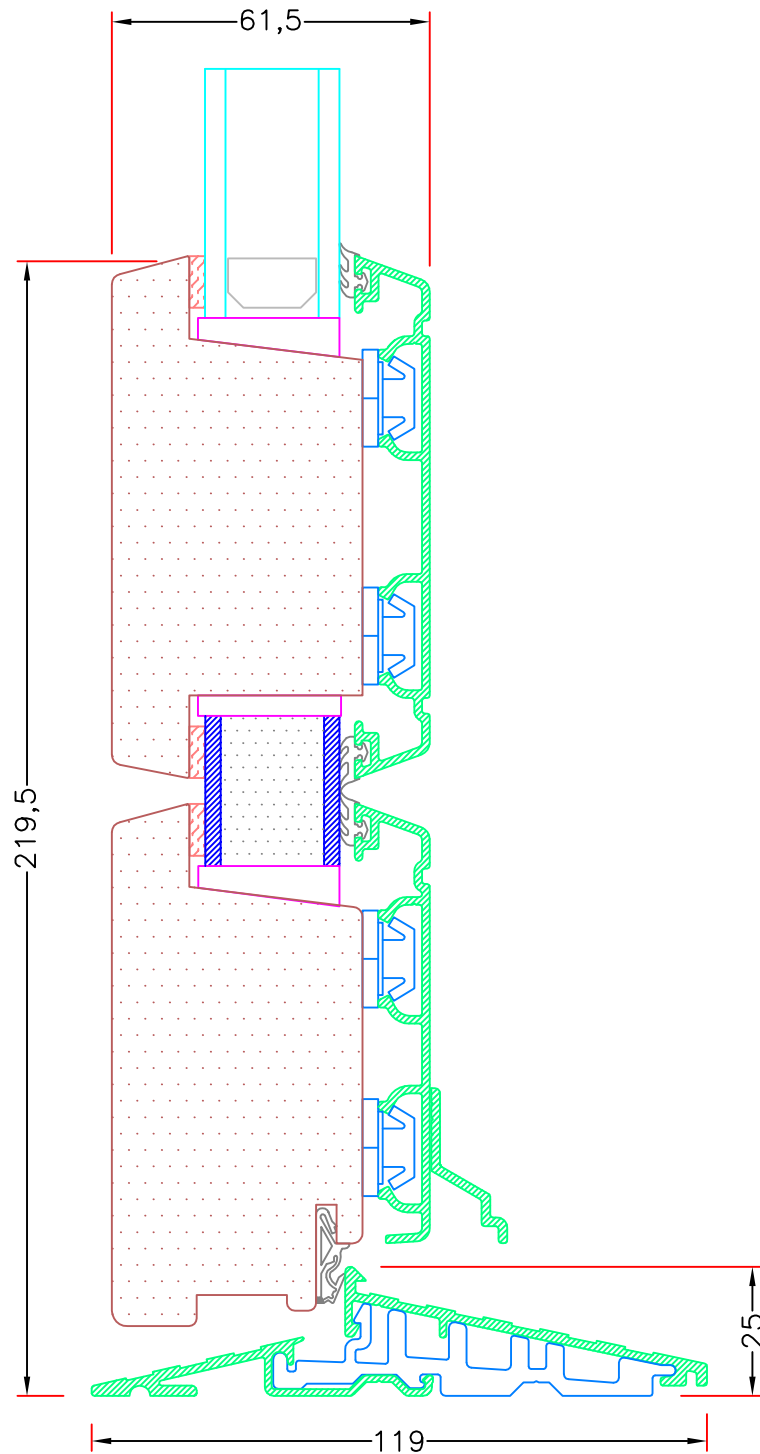

Hvidbjerg Vinduet A/S

Østergade 24, Hvidbjerg, 7790 Thyholm
Tlf.: 96912222 Faxnr.: 96912233

VISNING:
L22

Sag:

ALUX®

Emne: Indadgående Dør
Snit i alu.bundkarm, med ekstra tapstykke, uden profil



Mål:
1:1,5

Dato:
JULI 2011

Tegn. nr:
AD 7,3

Rev:

Ref:
BC

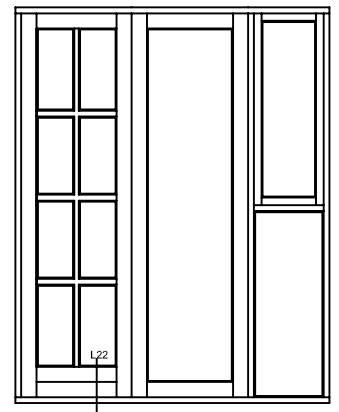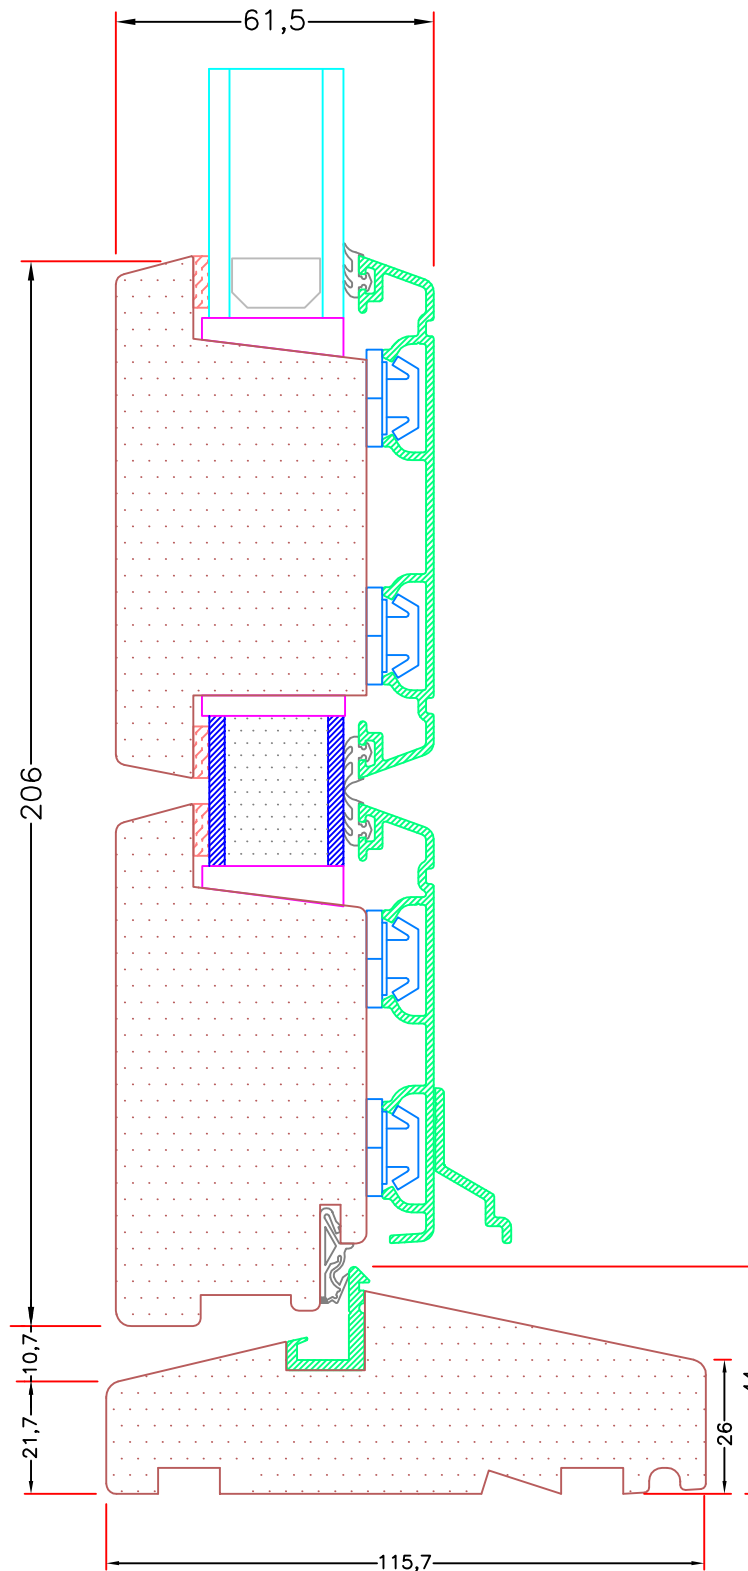

Hvidbjerg Vinduet A/S

Østergade 24, Hvidbjerg, 7790 Thyholm
Tlf.: 96912222 Faxnr.: 96912233

VISNING:
L22

Sag:

ALUX®

Emne: Inddagsdør

Snit i bundkarm, med hårdtræsbund og ekstra tapstykke, uden profil


Mål:
1:1,5

Dato:
JULI 2011

Tegn. nr:
AD 7,5

Rev:

Ref:
BC

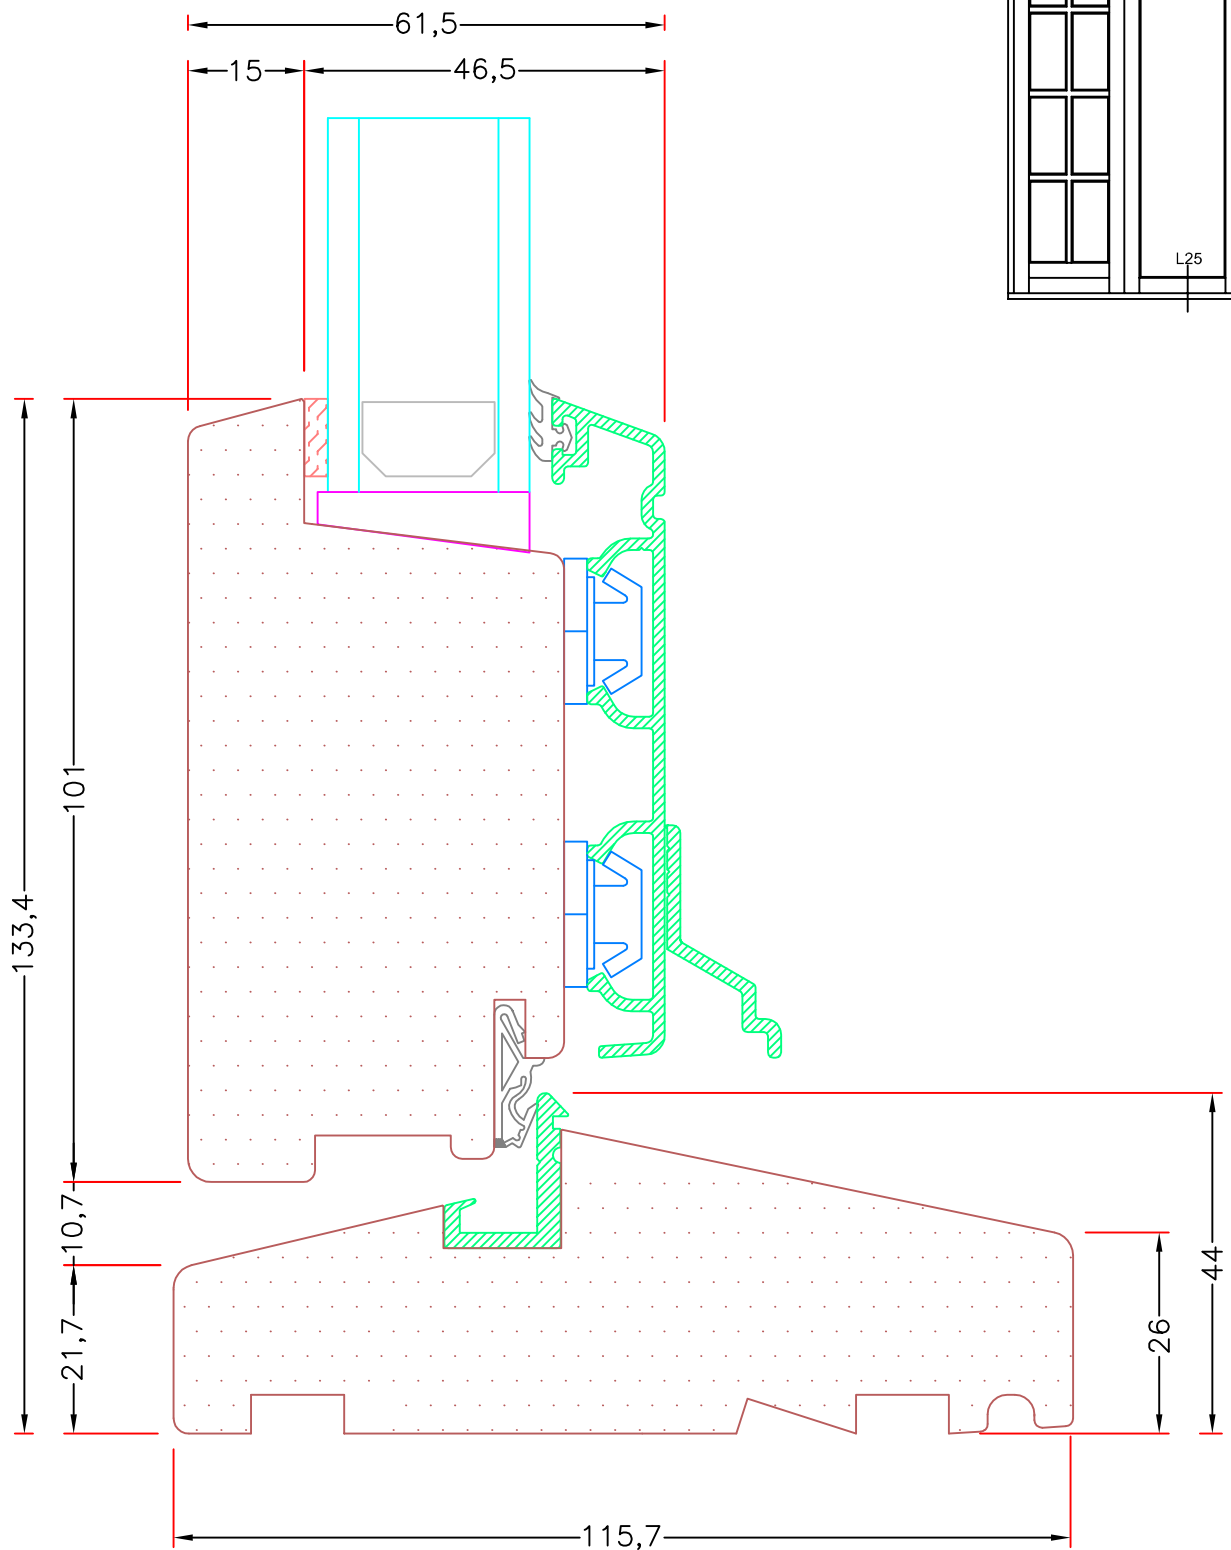

Hvidbjerg Vinduet A/S

Østergade 24, Hvidbjerg, 7790 Thyholm
Tlf.: 96912222 Faxnr.: 96912233

VISNING:
L25

Sag:

ALUX[®]

Emne: Indadgående dør
Snit i bundkarm med hårdtræsbund, uden profil



Mål:
1:1

Dato:
JULI 2011

Tegn. nr:
AD 7,7

Rev:

Ref:
BC

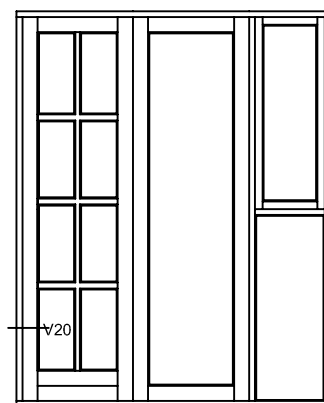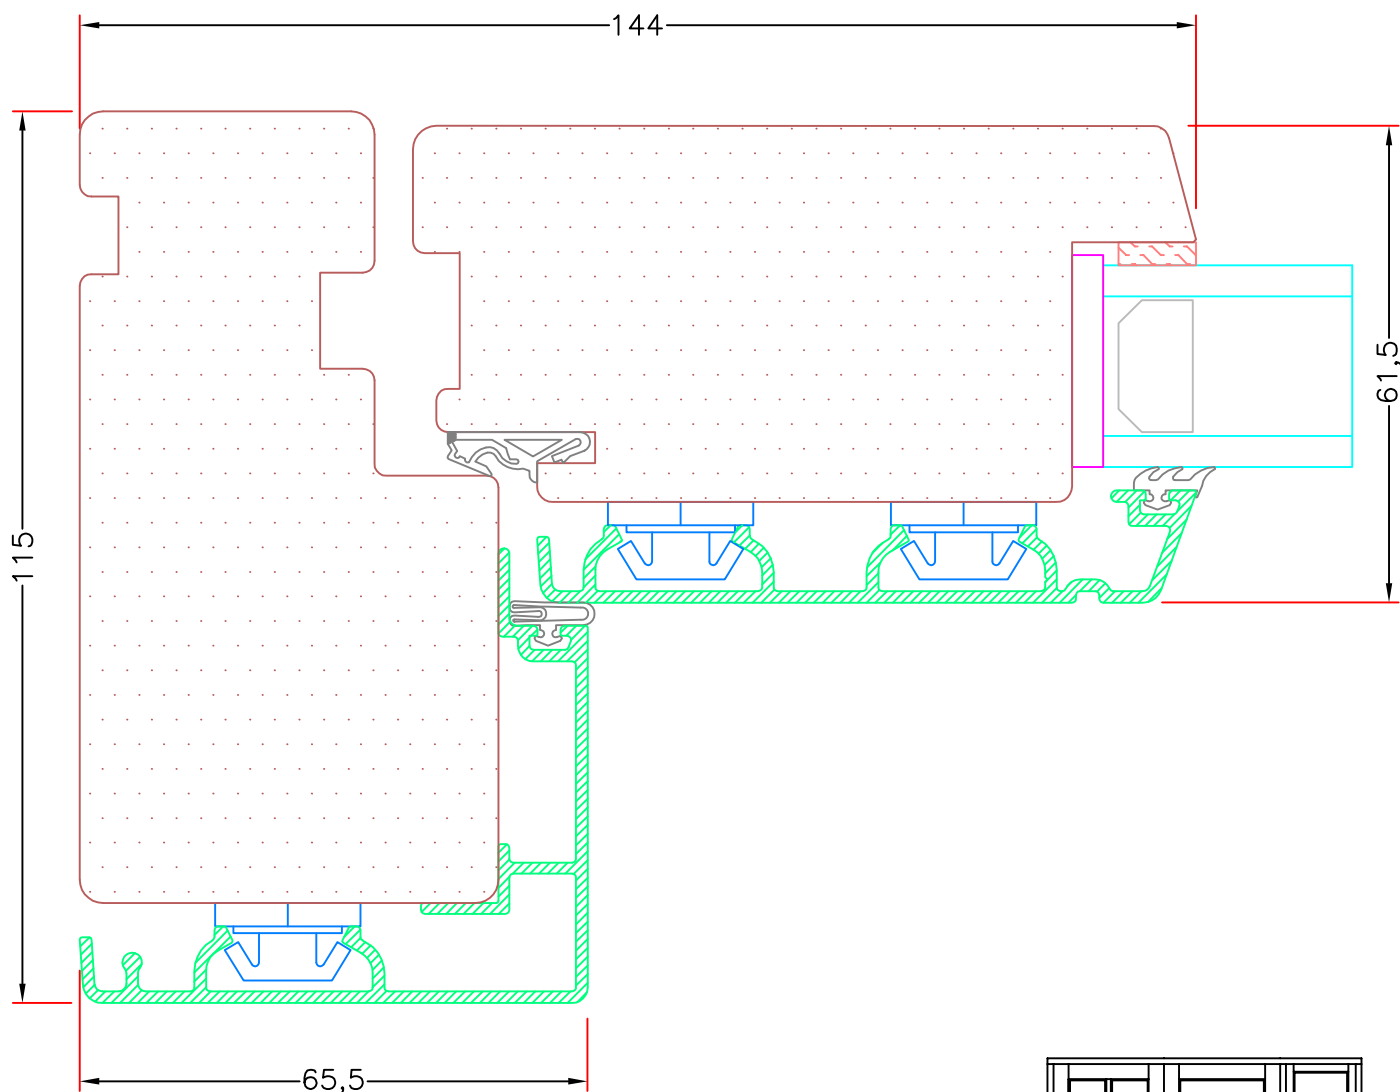

Hvidbjerg Vinduet A/S

Østergade 24, Hvidbjerg, 7790 Thyholm
Tlf.: 96912222 Faxnr.: 96912233

VISNING:
V20

Sag:

ALUX®

Emne: Indadgående Dør
Snit i sidekarm, uden profil



Mål:
1:1

Dato:
JULI 2011

Tegn. nr:
AD 7,9

Rev:

Ref:
BC

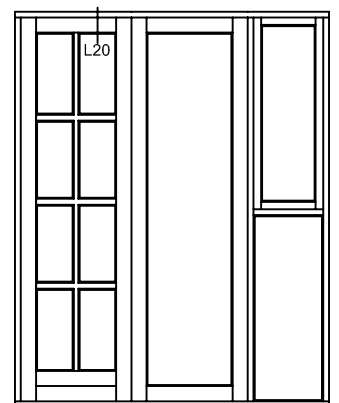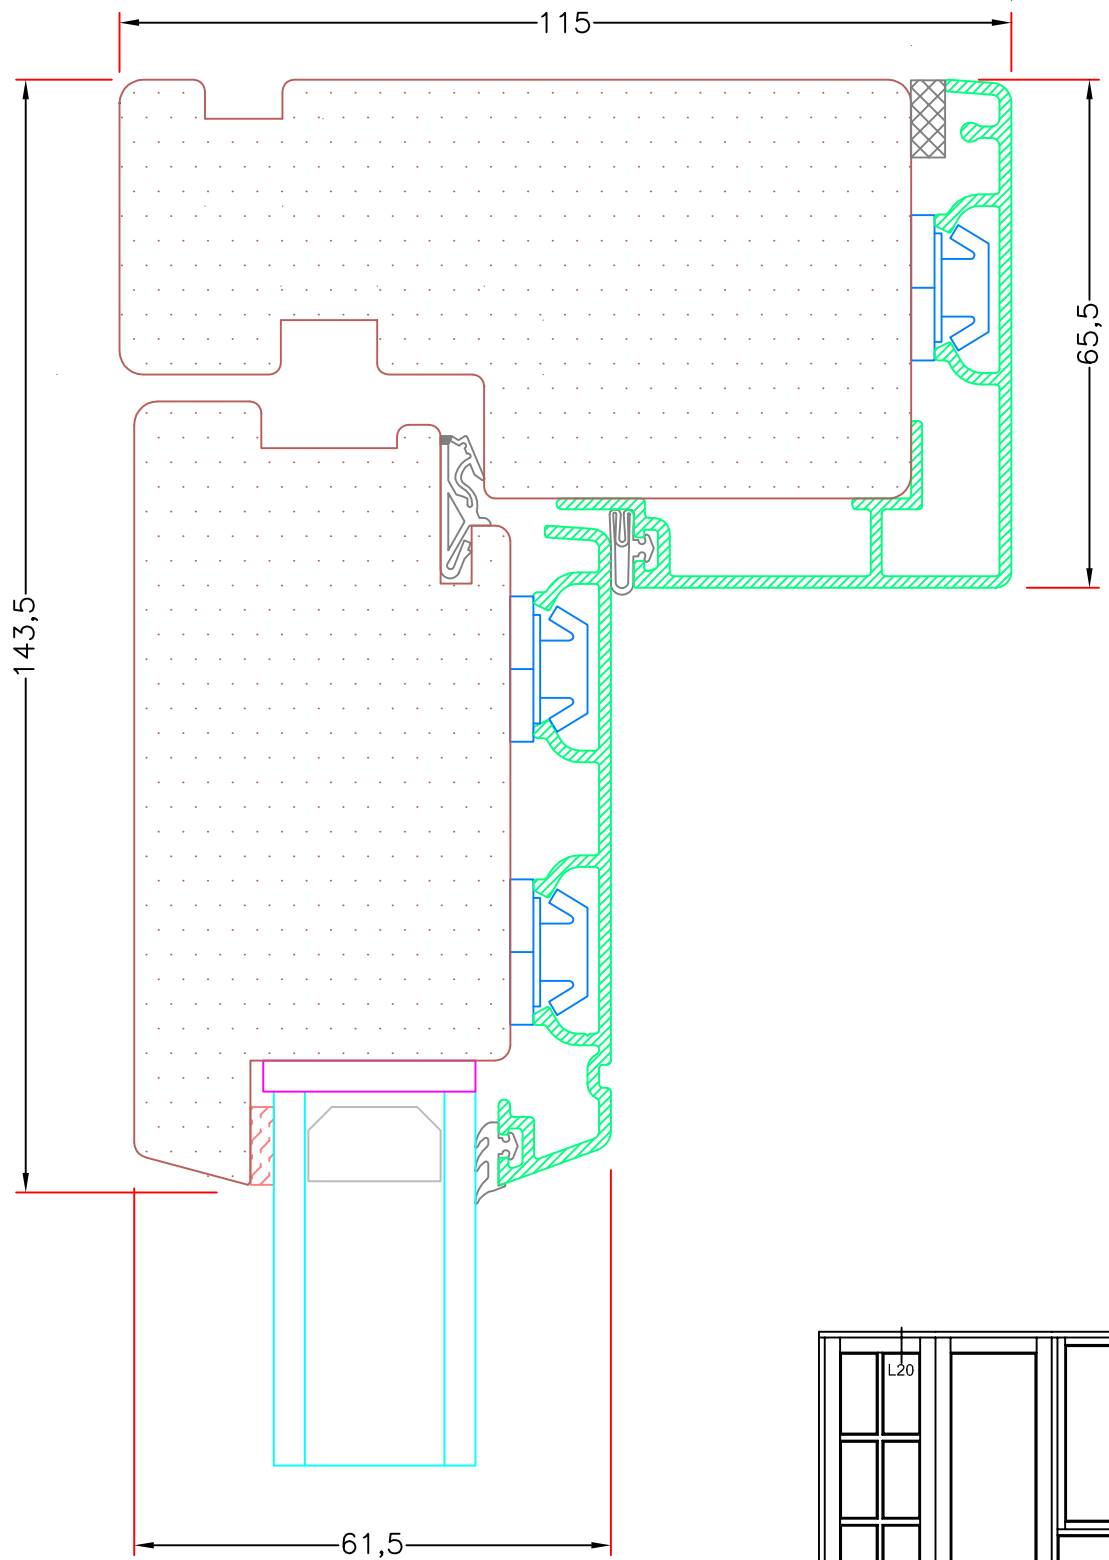

Hvidbjerg Vinduet A/S

Østergade 24, Hvidbjerg, 7790 Thyholm
Tlf.: 96912222 Faxnr.: 96912233

VISNING:

L20

Sag:

ALUX®

Emne: Indadgående Dør
Snit i topkarm, uden profil



Mål:
1:1

Dato:
JULI 2011

Tegn. nr:
AD 7,12

Rev:

Ref:
BC

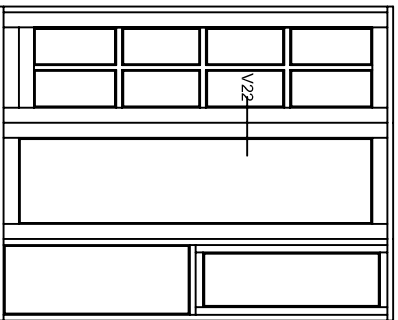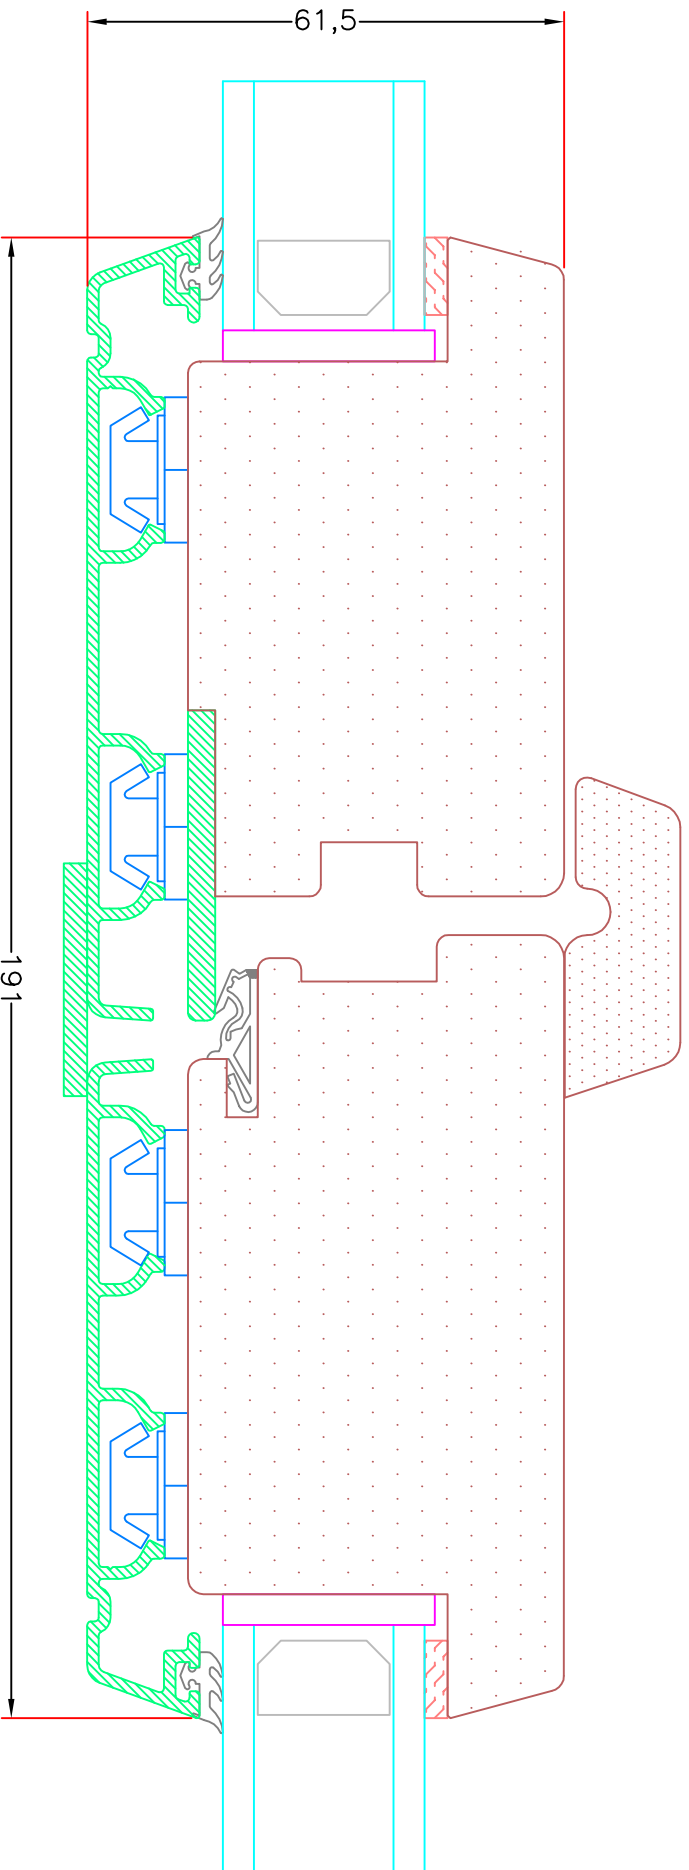

Hvidbjerg Vinduet A/S
 Østergade 24, Hvidbjerg, 7790 Thyholm
 Tlf.: 96912222 Faxnr.: 96912233

VISNING:

V22

Sag:

ALUX®

Emne: Indadgående Dør
 Snit i lodret midtersamling, uden profil

Mål:
 1:1

Dato:
 JULI 2011

Tegn. nr:
 AD 7, 14

Rev:

Ref:

BC