


INDHOLDFORTEGNELSE

11. KIP / SKYDEDØRE




Bundkarm

AD 11,4

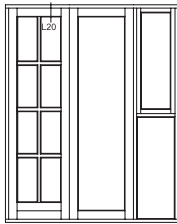

Topkarm

AD 11,5

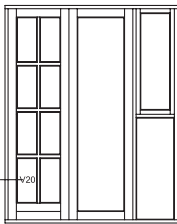


Sidekarm

AD 11,6

Lodpost

AD 11,7

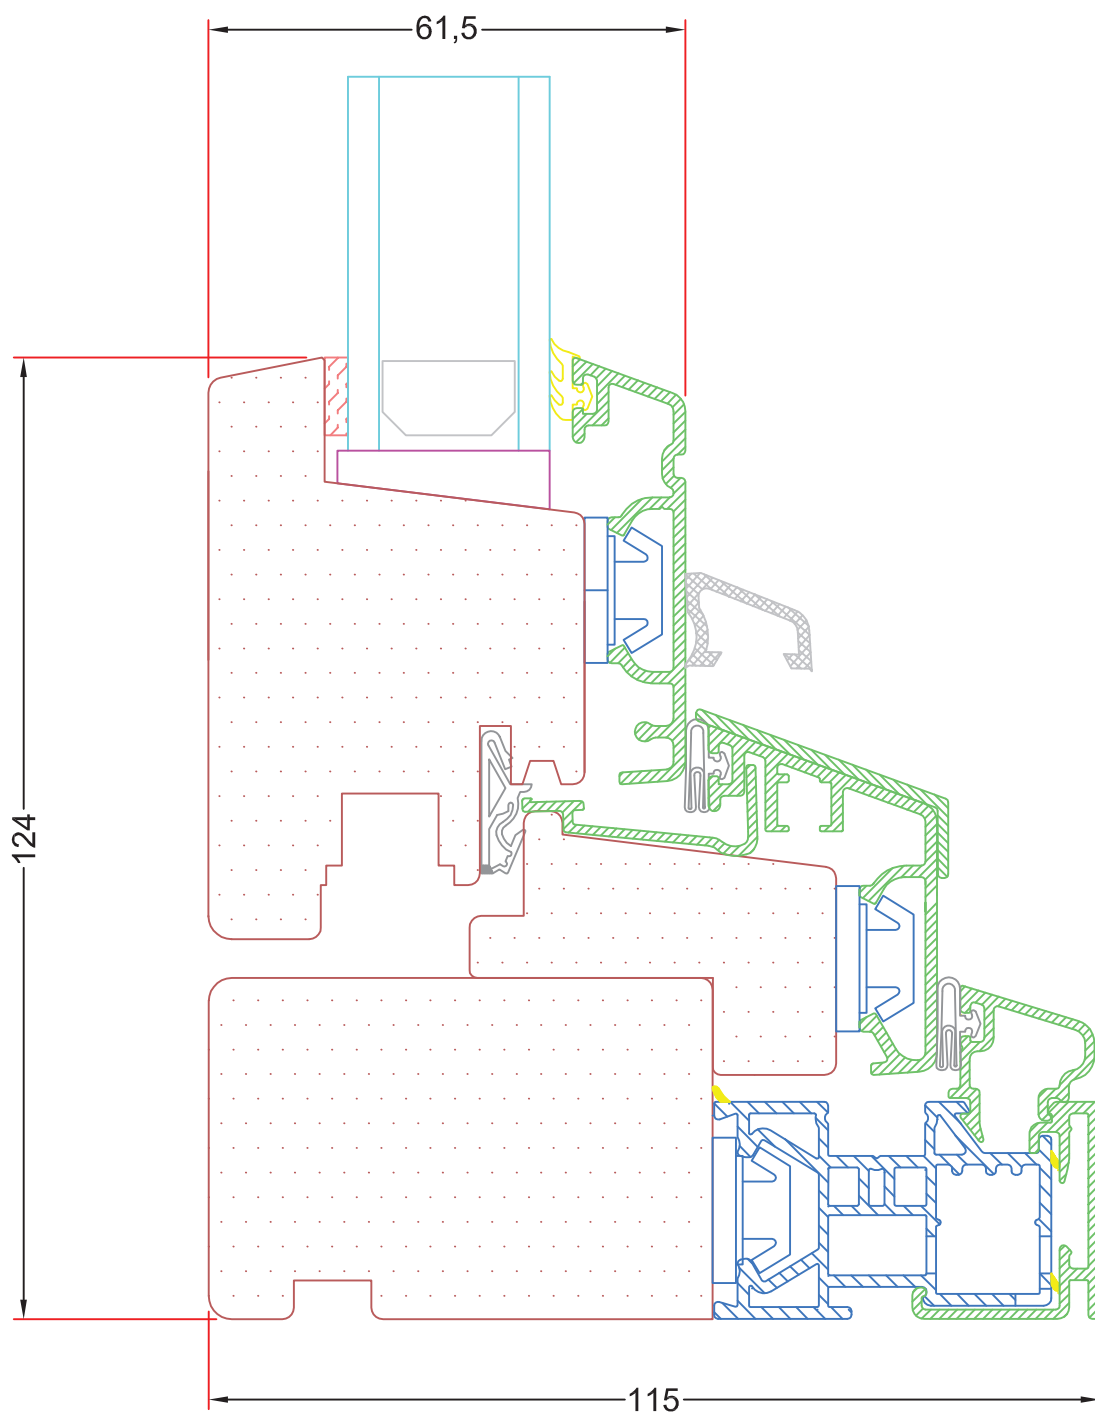

Hvidbjerg Vinduet A/S

Østergade 24, Hvidbjerg, 7790 Thyholm
Tlf.: 96912222 Faxnr.: 96912233

Sag:

ALUX[®]

Emne: Kip / skydedør
Bundkarm


Mål:
1:1

Dato:
Jan 2012

Tegn. nr:
AD 11.4

Rev:
A

Ref:
BC

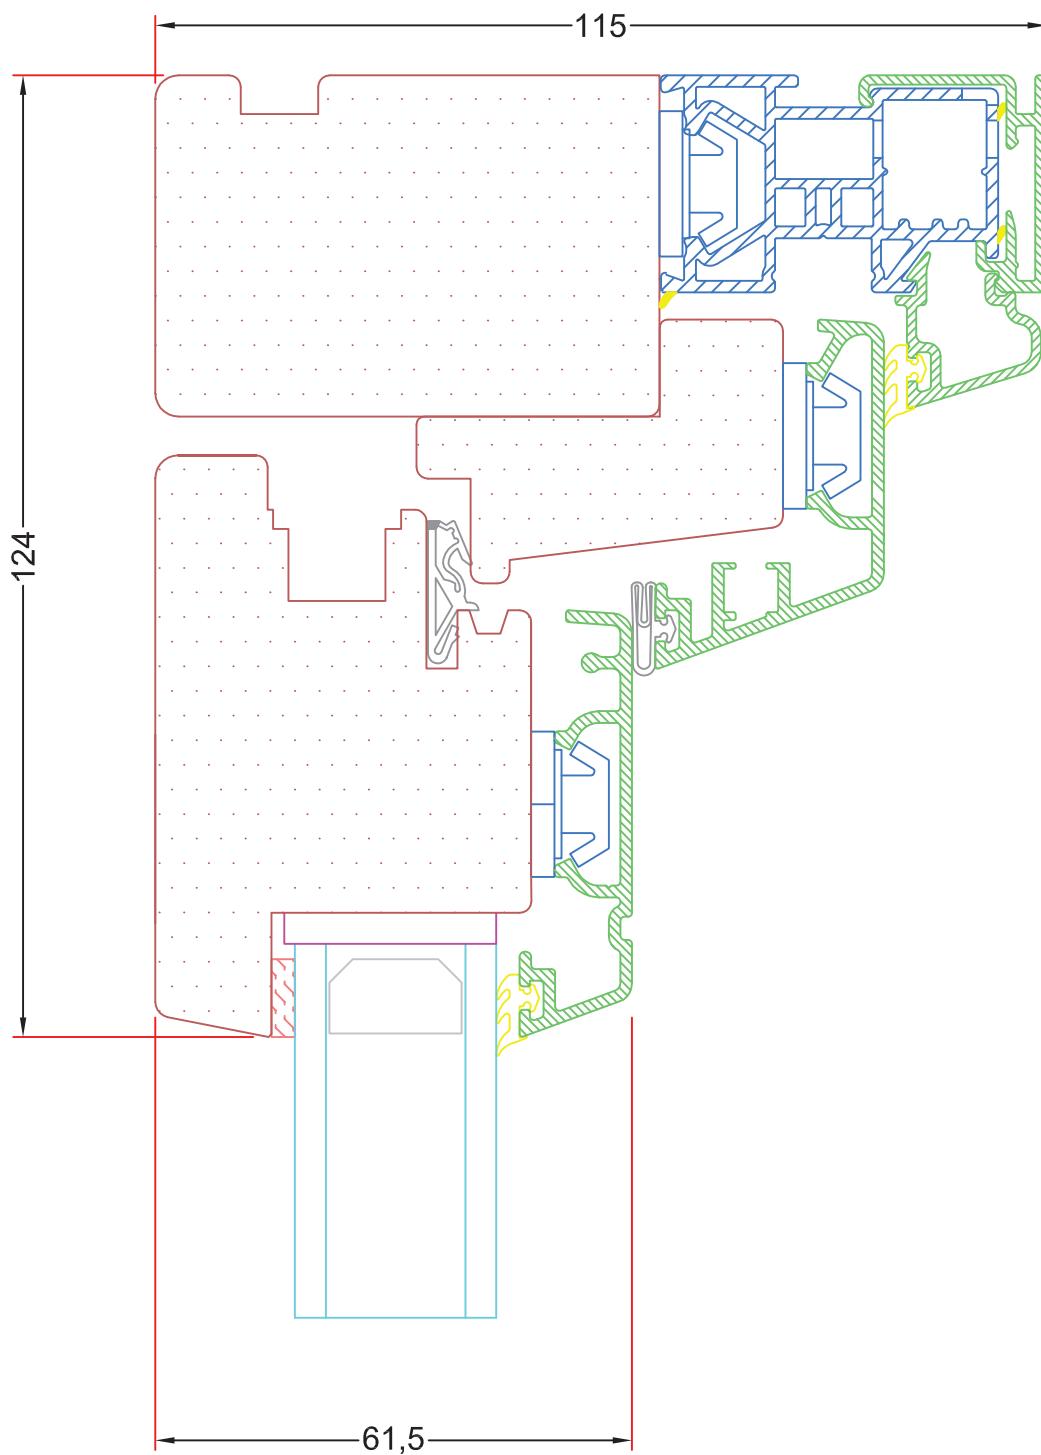

Hvidbjerg Vinduet A/S

Østergade 24, Hvidbjerg, 7790 Thyholm
Tlf.: 96912222 Faxnr.: 96912233

Sag:

ALUX[®]

Emne: Kip / skydedør
Top karm


Mål:
1:1

Dato:
JULI 2011

Tegn. nr:
AD 11.5

Rev:

Ref:
BC

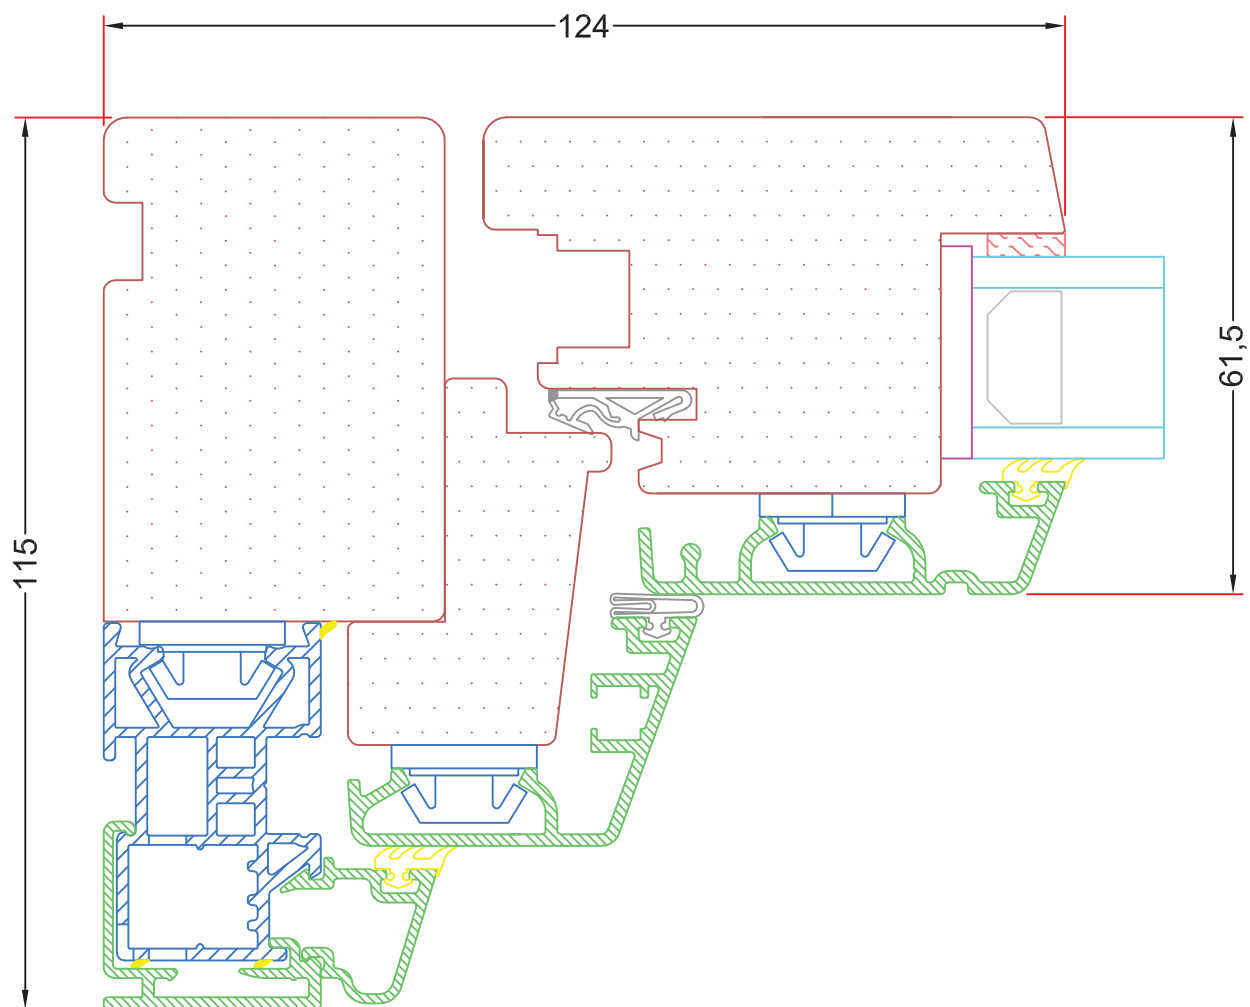

Hvidbjerg Vinduet A/S

Østergade 24, Hvidbjerg, 7790 Thyholm
Tlf.: 96912222 Faxnr.: 96912233

Sag:  **ALUX**[®]

Emne: Kip / skydedør
Sidekarm


Mål:
1:1

Dato:
JULI 2011

Tegn. nr:
AD 11.6

Rev:

Ref:
BC

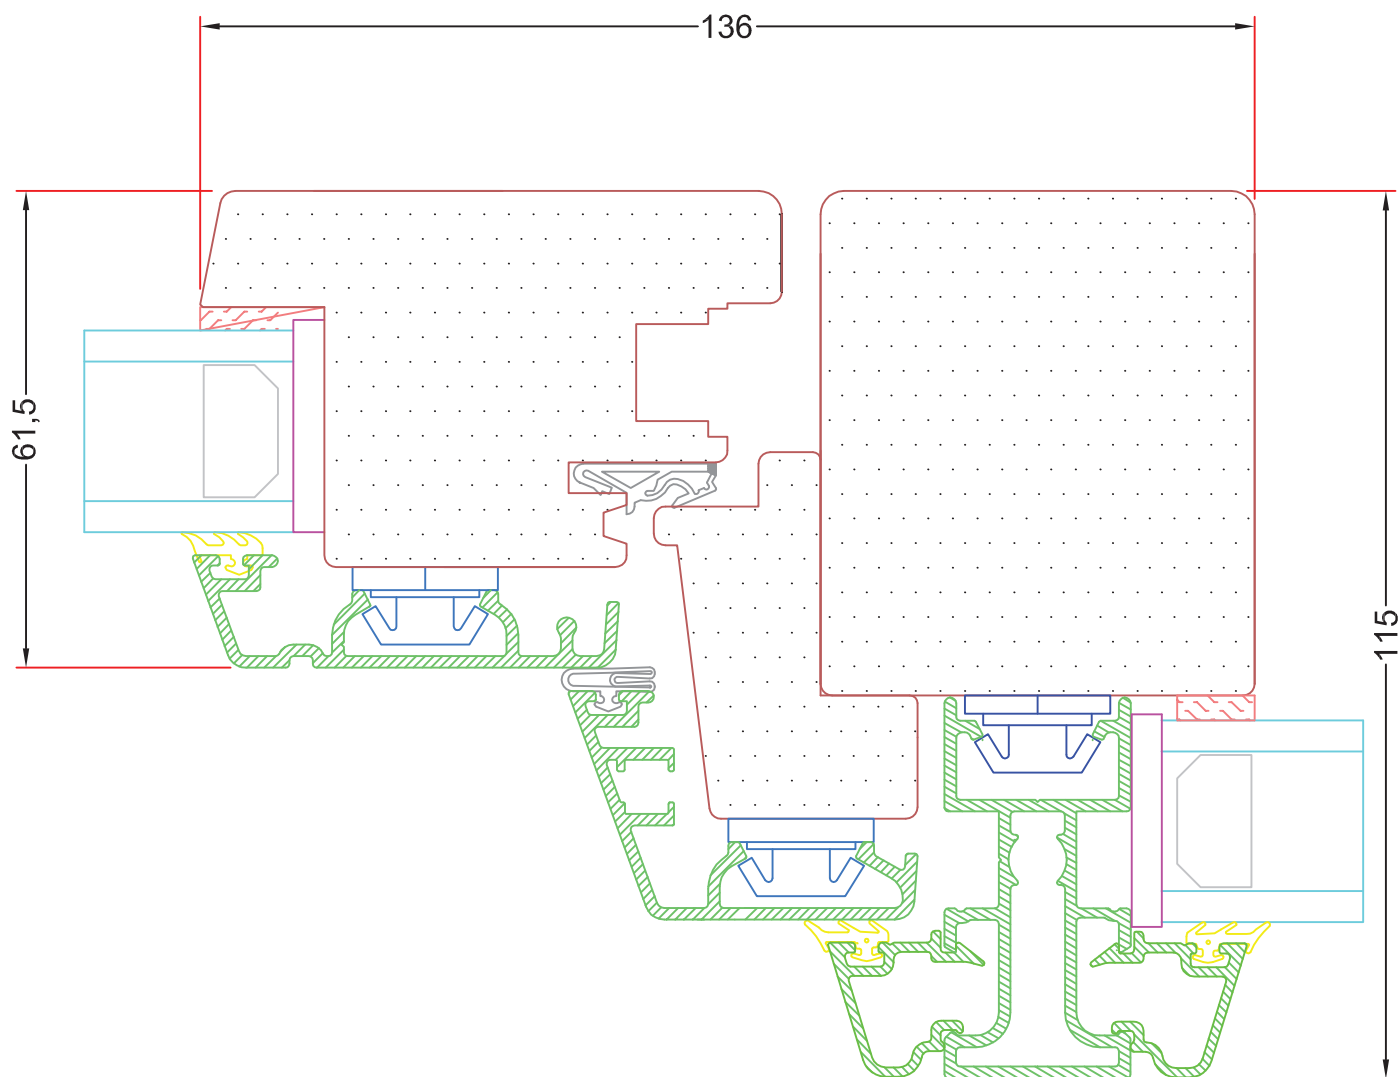

Hvidbjerg Vinduet A/S

Østergade 24, Hvidbjerg, 7790 Thyholm
Tlf.: 96912222 Faxnr.: 96912233

Sag:

ALUX[®]

Emne: Kip / skydedør
Lodpost

Mål:
1:1

Dato:
JULI 2011

Tegn. nr:
AD 11.7

Rev:

Ref:
BC