



INDHOLDFORTEGNELSE

3. SIDEHÆNGT - DANNEBROG - BONDEHUS VINDUER MED PROFILERING

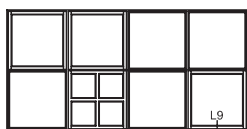


Snit i bundkarm, med profil

AV 3,6

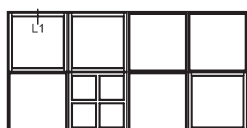


Snit i topkarm, med profil

AV 3,7

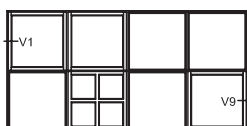

Snit i sidekarm, med profil

AV 3,8

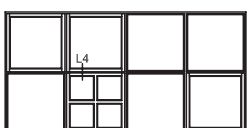


Snit i vandret 95mm post, med profil

AV 3,9




Snit i lodret 95mm post, med profil

AV 3,10

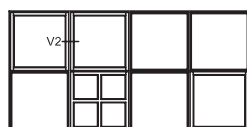



Snit i lodret 115mm post, med profil

AV 3,11

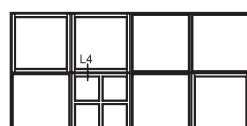

**Snit i vandret 115mm, med kontra
og profil**

AV 3,12

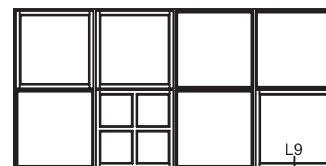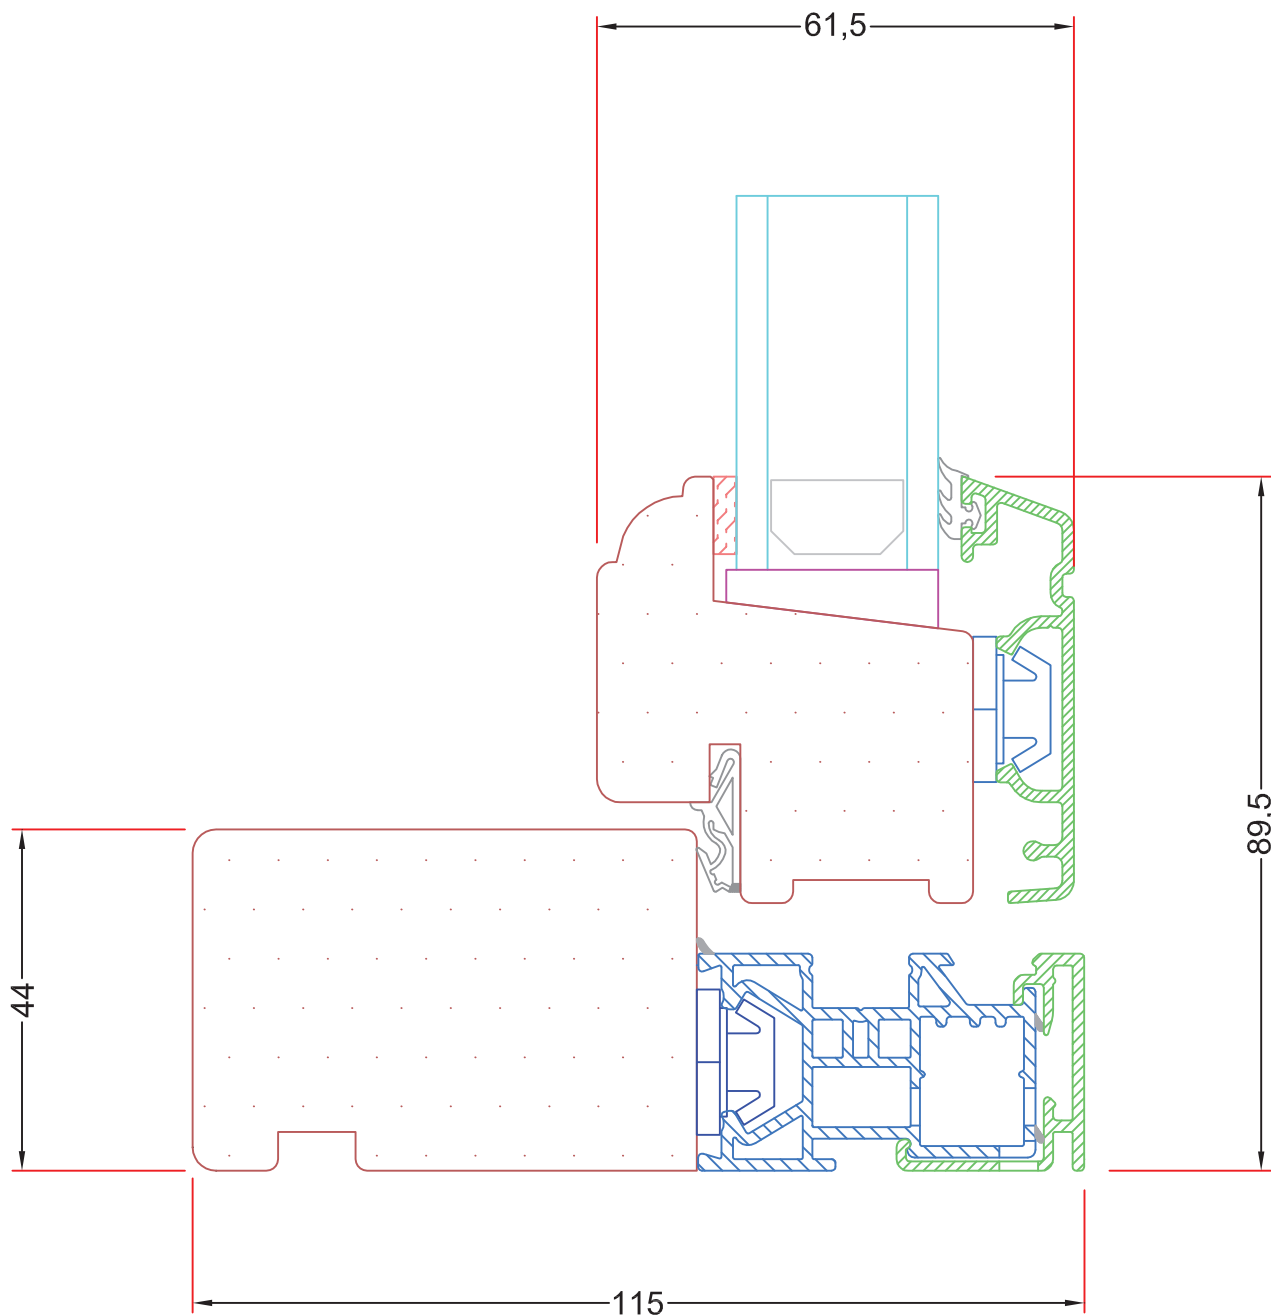

Hvidbjerg Vinduet A/S

Østergade 24, Hvidbjerg, 7790 Thyholm
Tlf.: 96912222 Faxnr.: 96912233

VISNING:
L9

Sag:

ALUX®

Emne: Sidehængt- Dannebrog- Bondehus
Snit i bundkarm, med profil



Mål:
1:1

Dato:
JULI 2011

Tegn. nr:
AV 3,6

Rev:

Ref:
BC

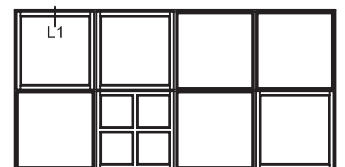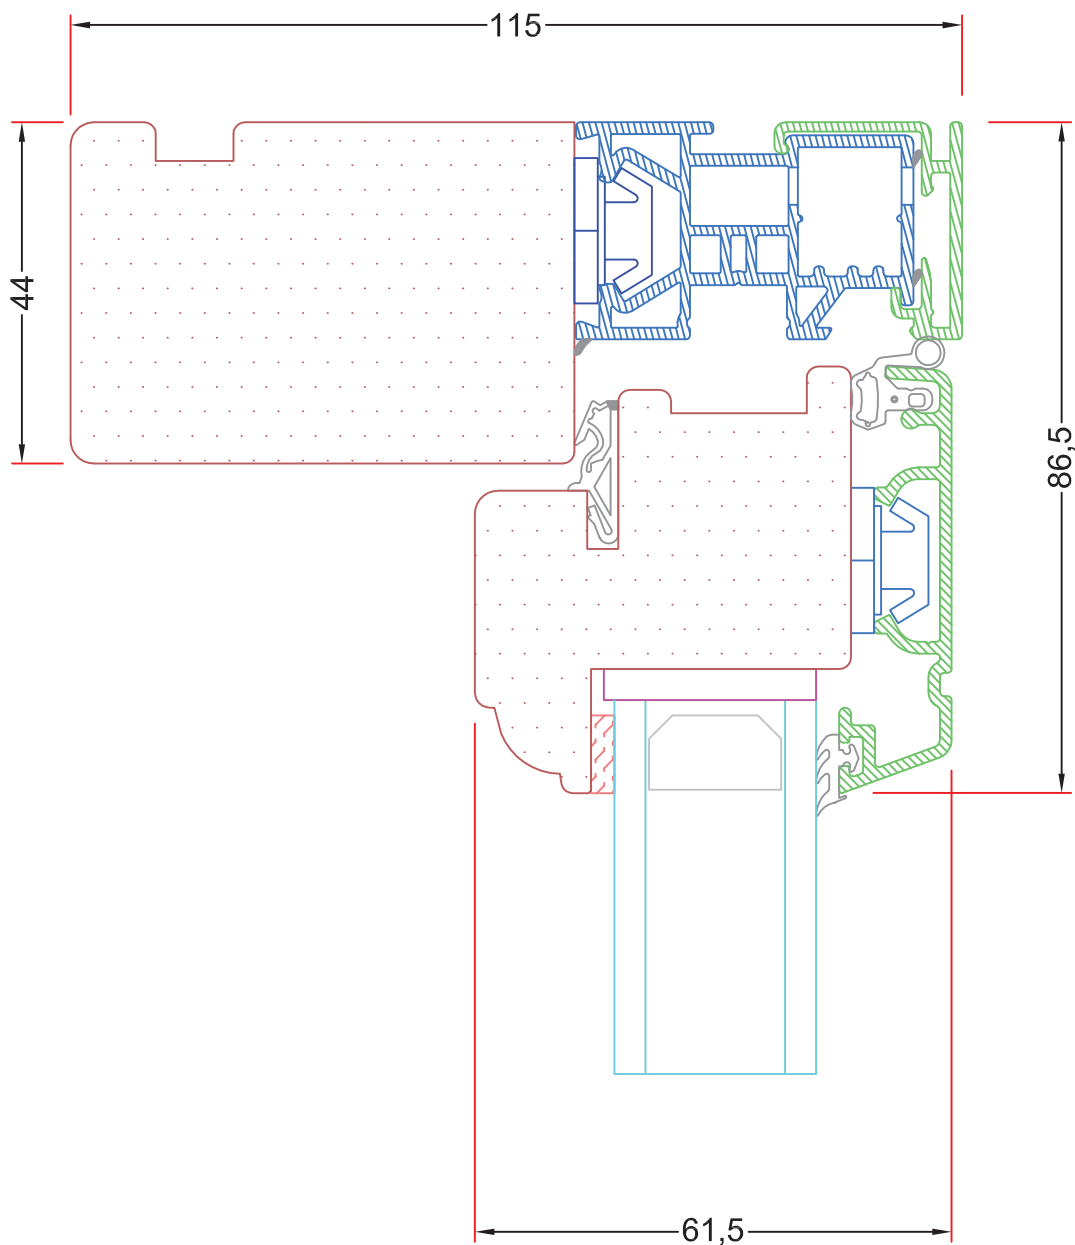

Hvidbjerg Vinduet A/S

Østergade 24, Hvidbjerg, 7790 Thyholm
Tlf.: 96912222 Faxnr.: 96912233

VISNING:
L1

Sag:

ALUX®

Emne: Sidehængt- Dannebrog- Bondehus
Snit i topkarm, med profil



Mål:
1:1

Dato:
JULI 2011

Tegn. nr:
AV 3,7

Rev:

Ref:
BC

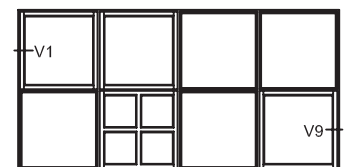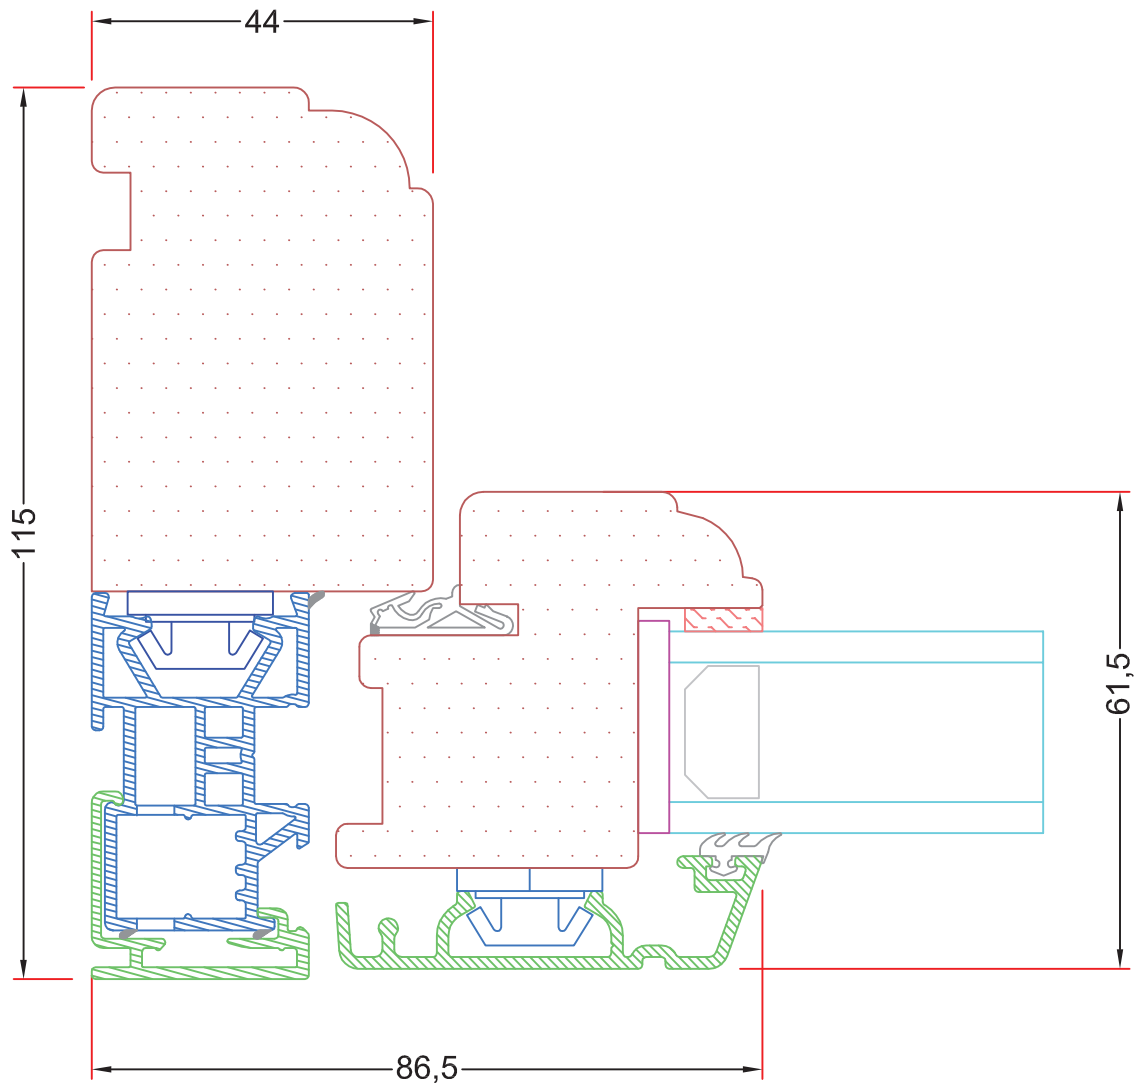

Hvidbjerg Vinduet A/S

Østergade 24, Hvidbjerg, 7790 Thyholm
Tlf.: 96912222 Faxnr.: 96912233

VISNING:

V1-V9

Sag:

ALUX®

Emne: Sidehængt- Dannebrog- Bondehus
Snit i sidekarm, med profil



Mål:
1:1

Dato:
JULI 2011

Tegn. nr:
AV 3,8

Rev:

Ref:
BC

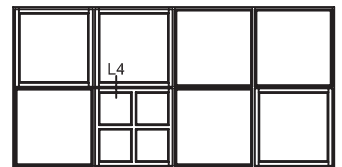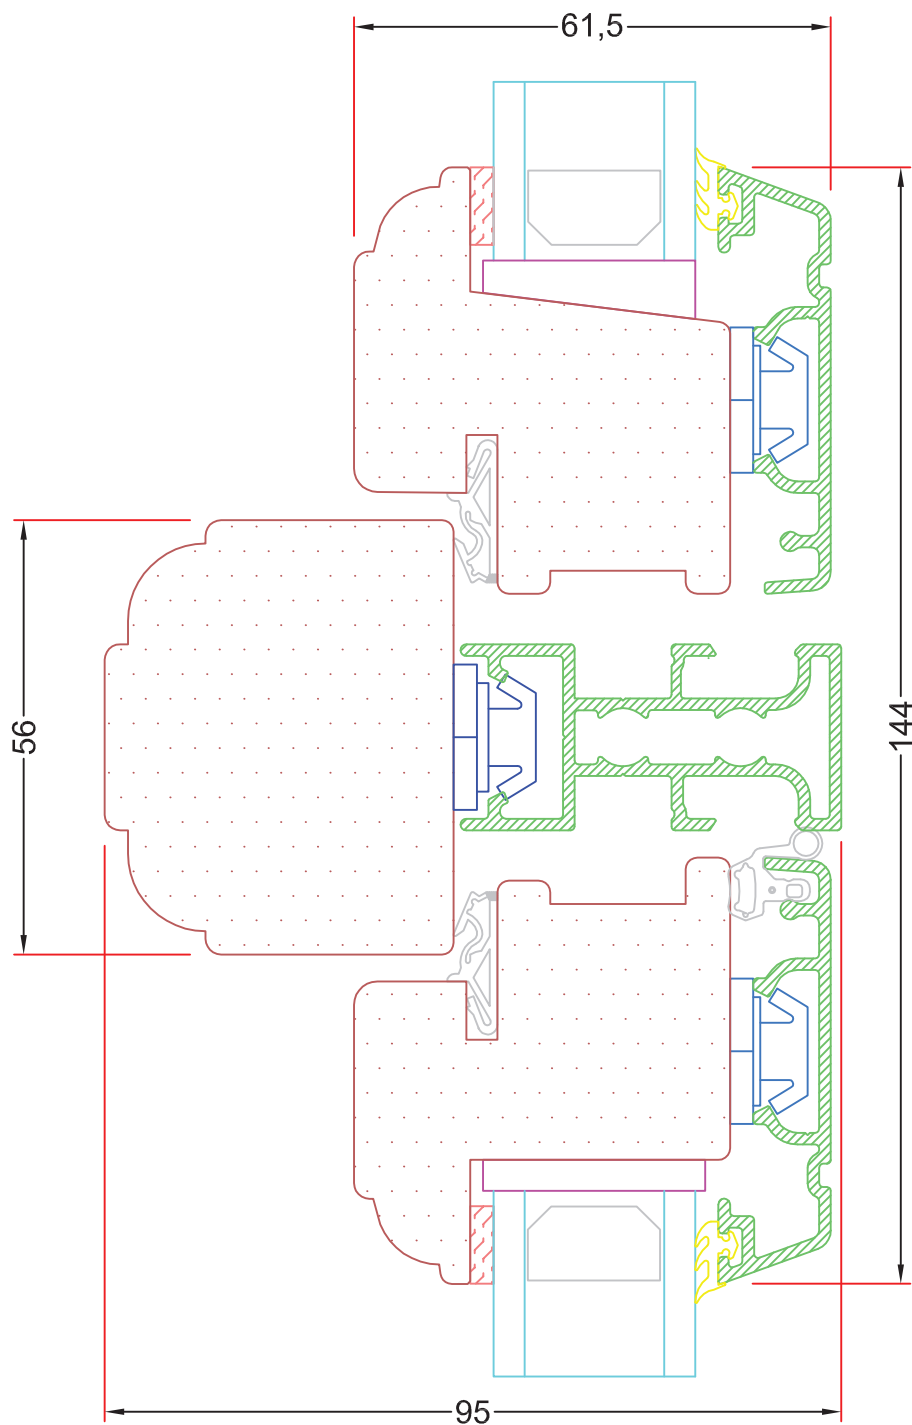

Hvidbjerg Vinduet A/S

Østergade 24, Hvidbjerg, 7790 Thyholm
Tlf.: 96912222 Faxnr.: 96912233

VISNING:

L4

Sag:

ALUX[®]

Emne: Sidehængt- Dannebrog- Bondehus
Snit i vandret 95mm post, med profil



Mål:
1:1

Dato:
JULI 2011

Tegn. nr:
AV 3,9

Rev:

Ref:
BC

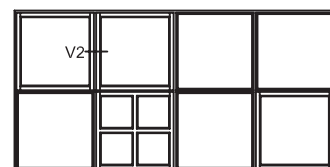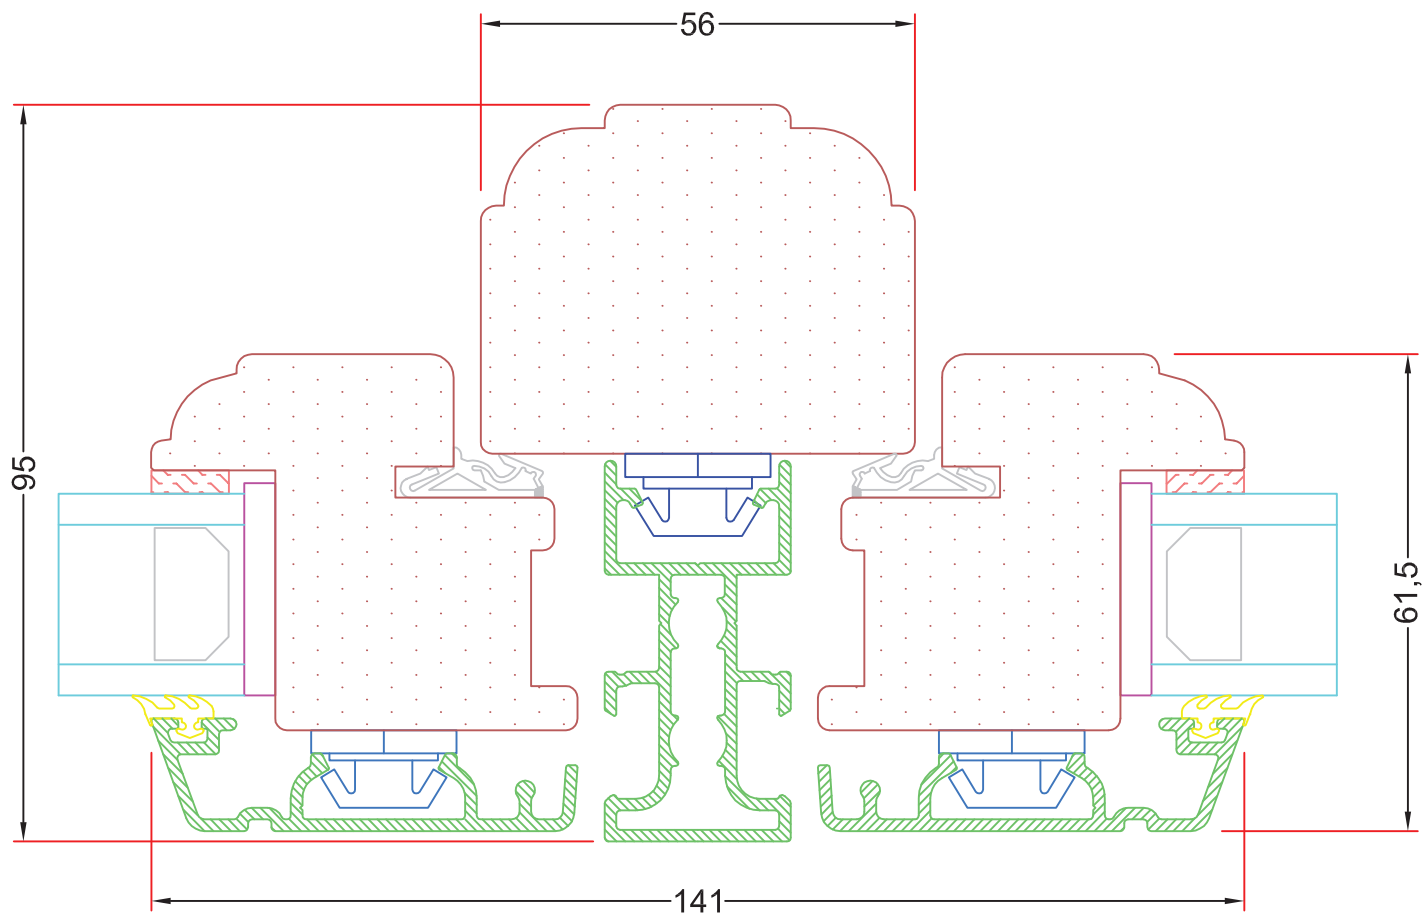

Hvidbjerg Vinduet A/S

Østergade 24, Hvidbjerg, 7790 Thyholm
Tlf.: 96912222 Faxnr.: 96912233

VISNING:
V2

Sag:

ALUX®

Emne: Sidehængt- Dannebrog- Bondehus
Snit i i lodret post, 95mm, med profil



Mål:
1:1

Dato:
JULI 2011

Tegn. nr:
AV 3,10

Rev:

Ref:
BC

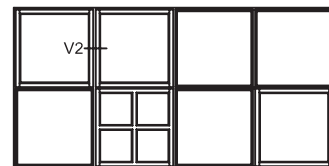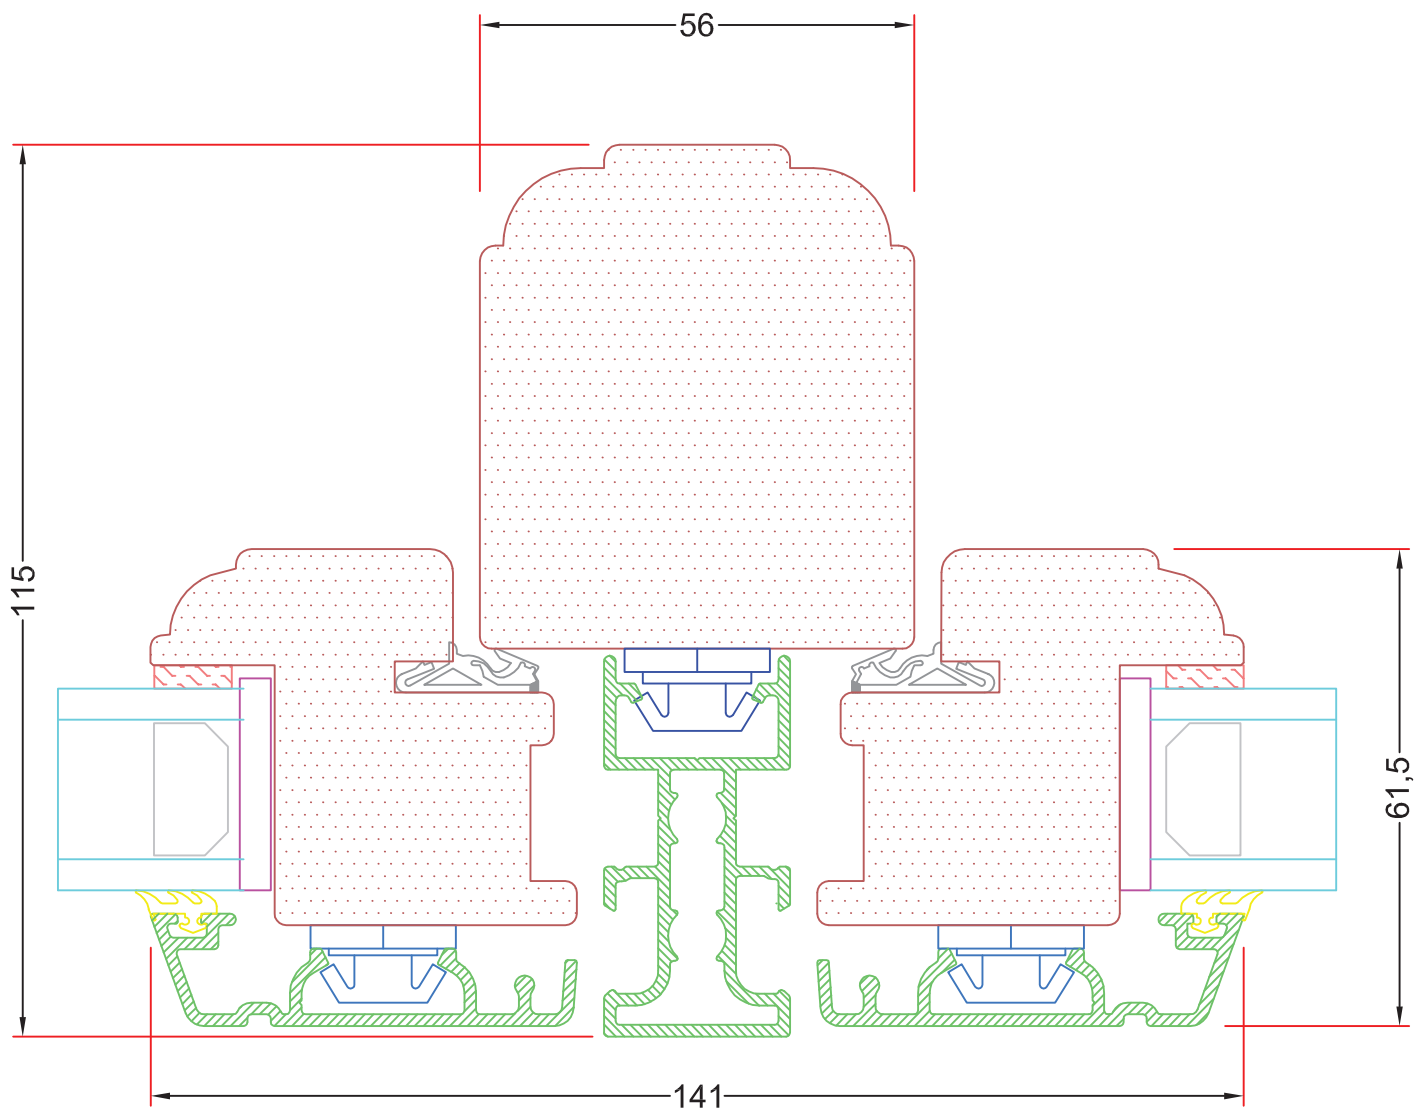

Hvidbjerg Vinduet A/S

Østergade 24, Hvidbjerg, 7790 Thyholm
Tlf.: 96912222 Faxnr.: 96912233

VISNING:
V2

Sag:

ALUX®

Emne: Sidehængt- Dannebrog- Bondehus
Snit i lodret post. 115mm, med profil



Mål:
1:1

Dato:
JULI 2011

Tegn. nr:
AV 3,11

Rev:

Ref:
BC

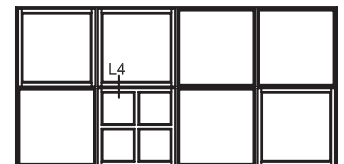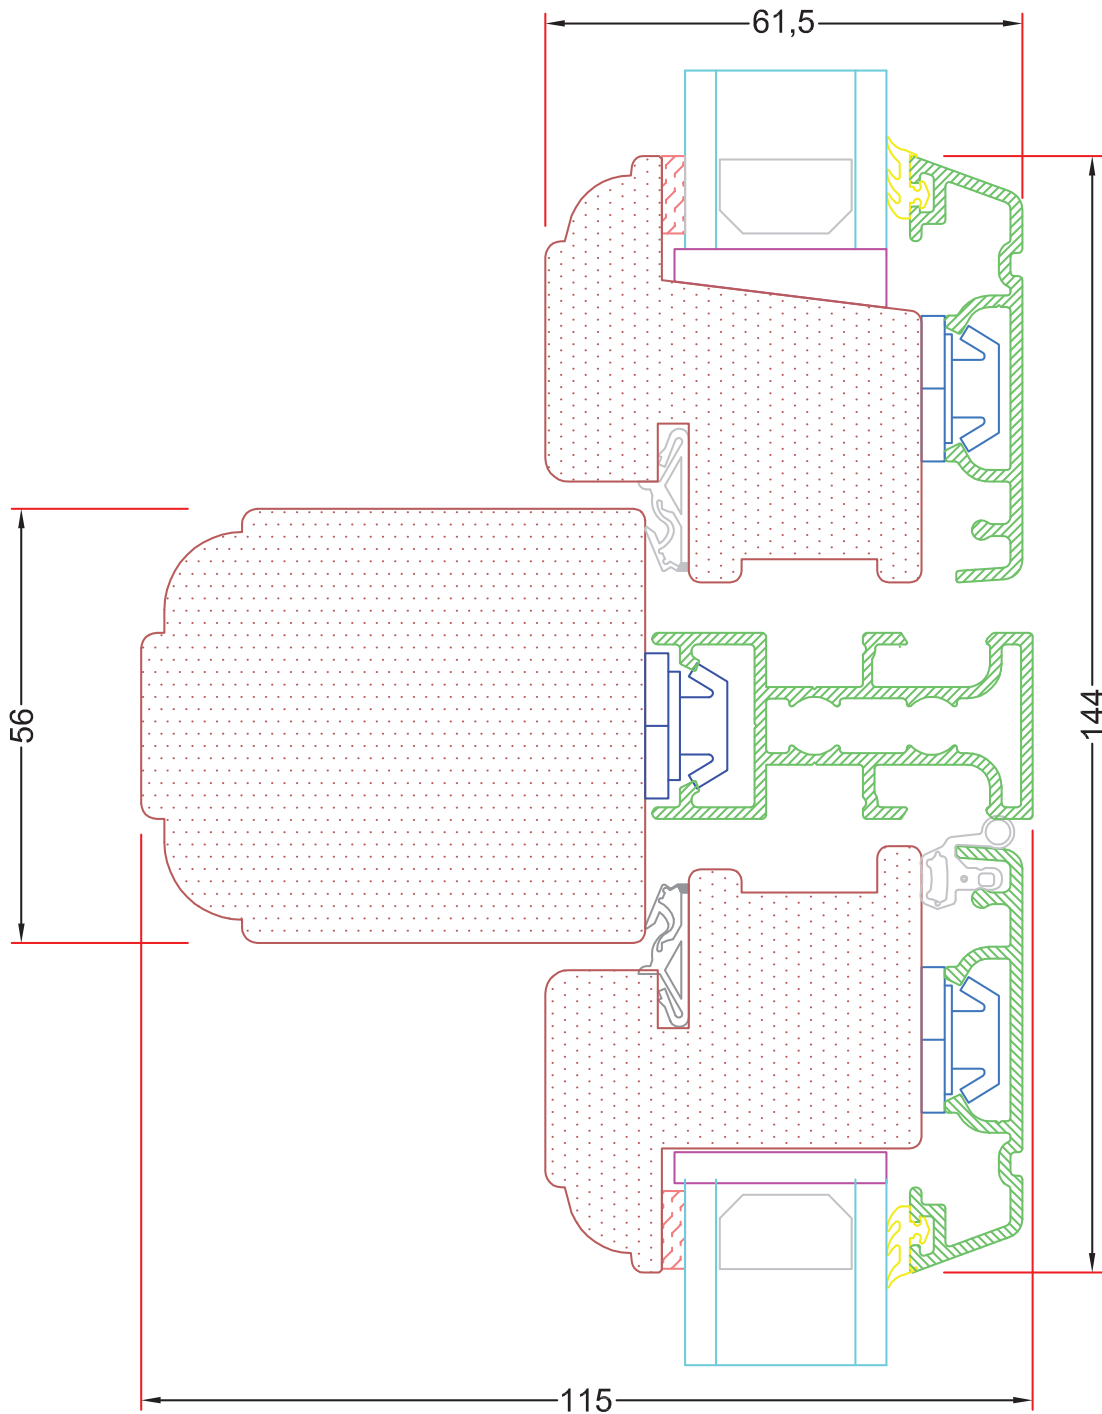

Hvidbjerg Vinduet A/S

Østergade 24, Hvidbjerg, 7790 Thyholm
Tlf.: 96912222 Faxnr.: 96912233

VISNING:
L4

Sag:

ALUX®

Emne: Sidehængt- Dannebrog- Bondehus
Snit i vandret post. 115mm, med kontra og profil

Mål:
1:1

Dato:
JULI 2011

Tegn. nr:
AV 3,12

Rev:

Ref:
BC