



INDHOLDFORTEGNELSE

8. UDADGÅENDE DØRE

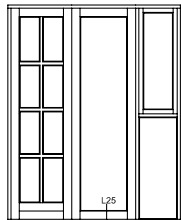


Snit i hårdtræ bundkarm, uden profil

AD 8,1

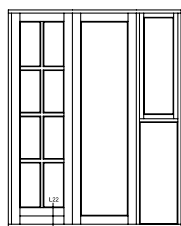


Snit i hårdtræ bundkarm med ekstra tapstykke, uden profil

AD 8,2

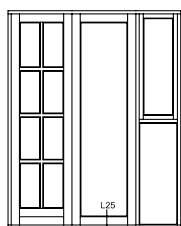

Snit alu bundkarm, uden profil

AD 8,3

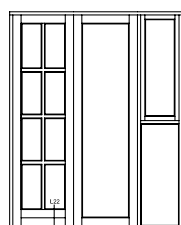


Snit i alu bundkarm med ekstra tapstykke uden profil

AD 8,4



Snit i topkarm uden profil

AD 8,5

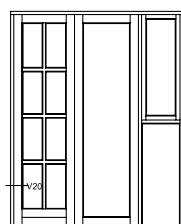

Snit i sidekarm uden profil

AD 8,6




Snit i lodret midtersamling, uden profil

AD 8,11


INDHOLDFORTEGNELSE

8. UDADGÅENDE DØRE (FORTSAT)

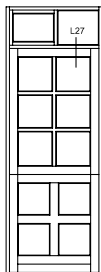


**Snit i vandret 110mm top post,
uden profil, med fast karm**

AD 8,15

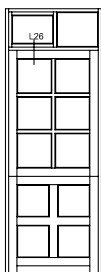


**Snit vandret 110mm post, uden profil,
med vinduesramme**

AD 8,17

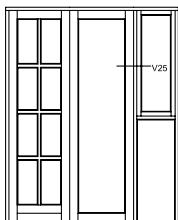


**Snit i lodret 110mm post, uden profil,
med vinduesramme**

AD 8,19

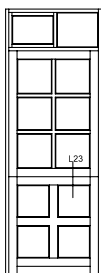

**Snit i vandret samling ved halvdør,
uden profil**

AD 8,21

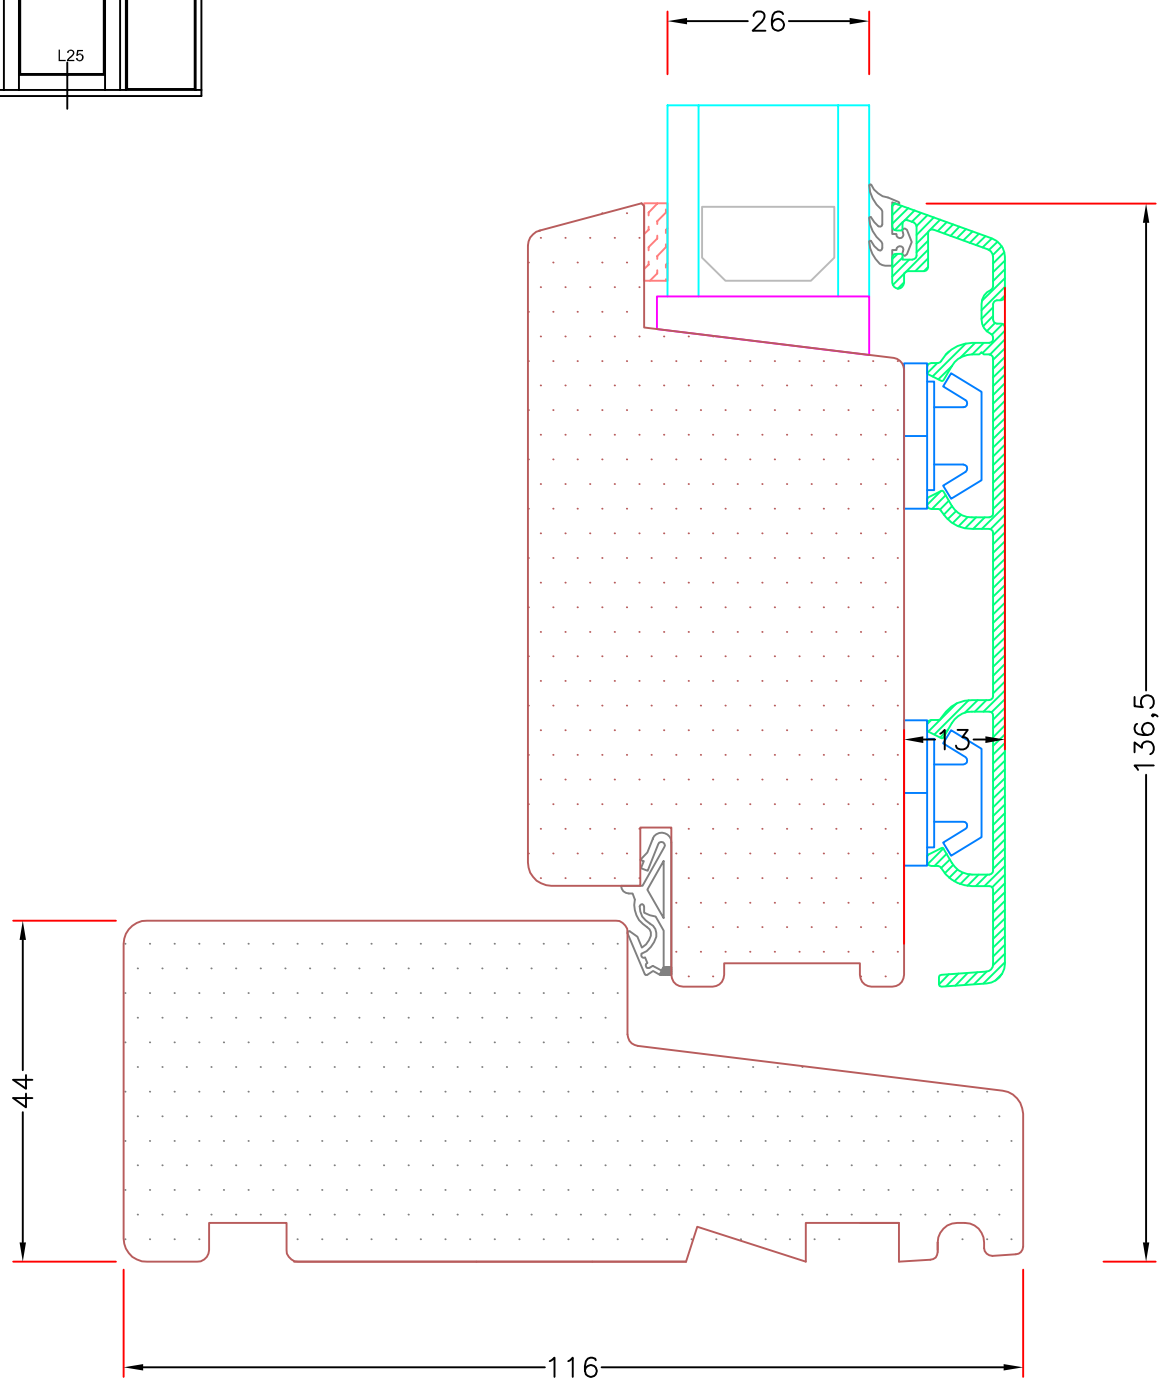

Hvidbjerg Vinduet A/S

Østergade 24, Hvidbjerg, 7790 Thyholm
Tlf.: 96912222 Faxnr.: 96912233

VISNING:
L25

Sag:

ALUX®

Emne: Udadgående Dør
Snit i hårdtræ bundkarm, uden profil



Mål:
1:1

Dato:
JULI 2011

Tegn. nr:
AD 8,1

Rev:

Ref:
BC

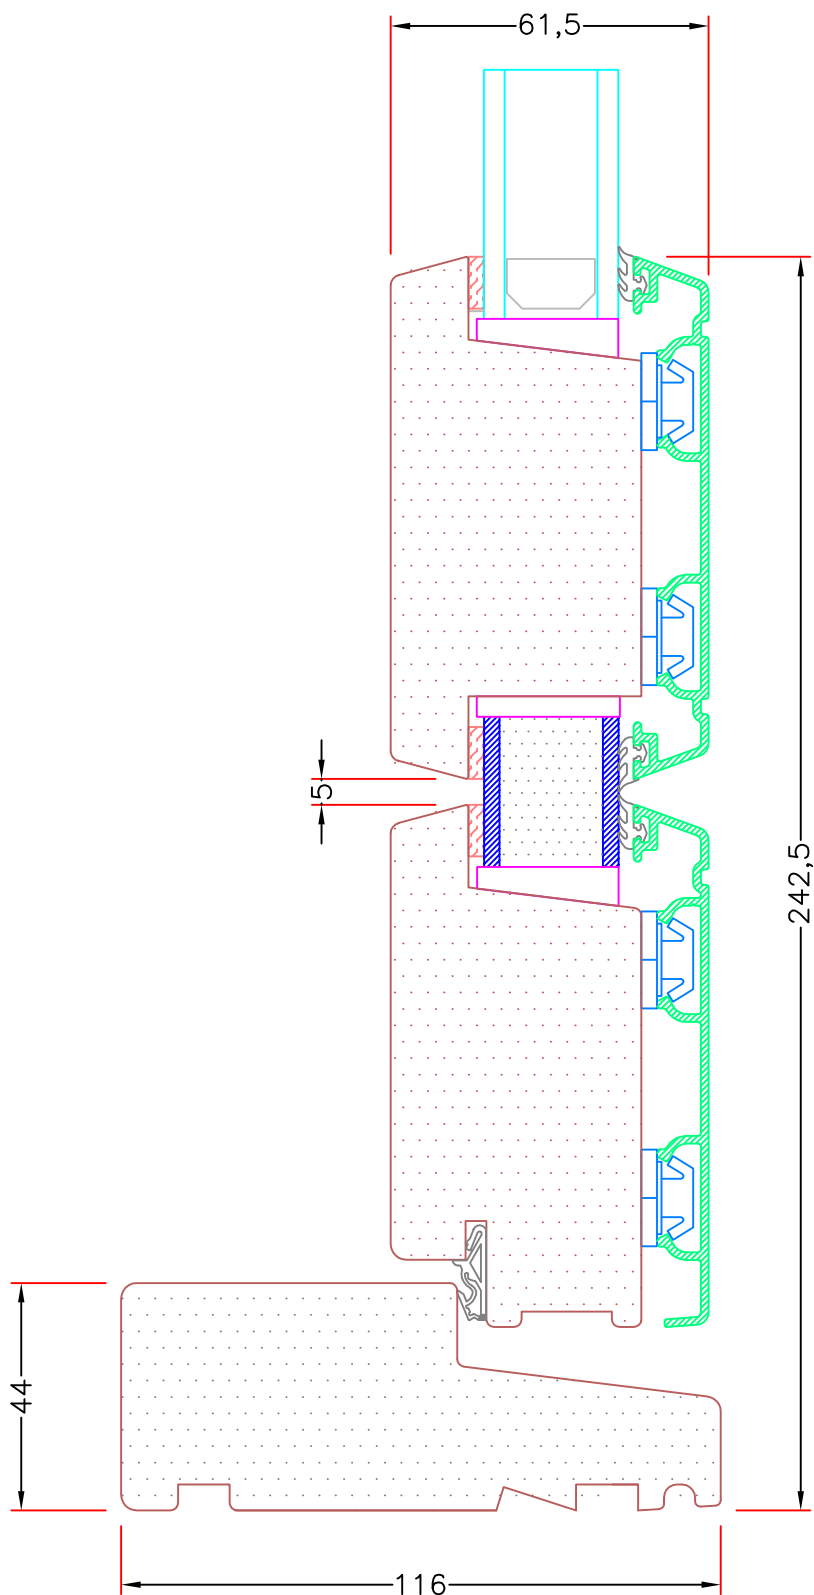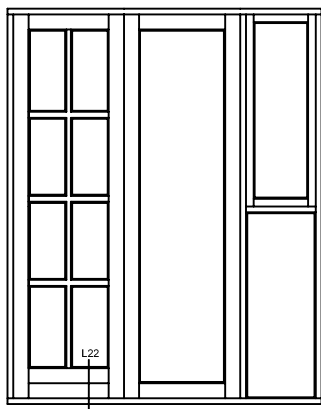

Hvidbjerg Vinduet A/S

Østergade 24, Hvidbjerg, 7790 Thyholm
Tlf.: 96912222 Faxnr.: 96912233

VISNING:
L22

Sag:

ALUX®

Emne: Udadgående Dør
Snit i hårdtræ bundkarm med ekstra topstykke, uden profil



Mål:
1:1,5

Dato:
JULI 2011

Tegn. nr:
AD 8,2

Rev:

Ref:
BC

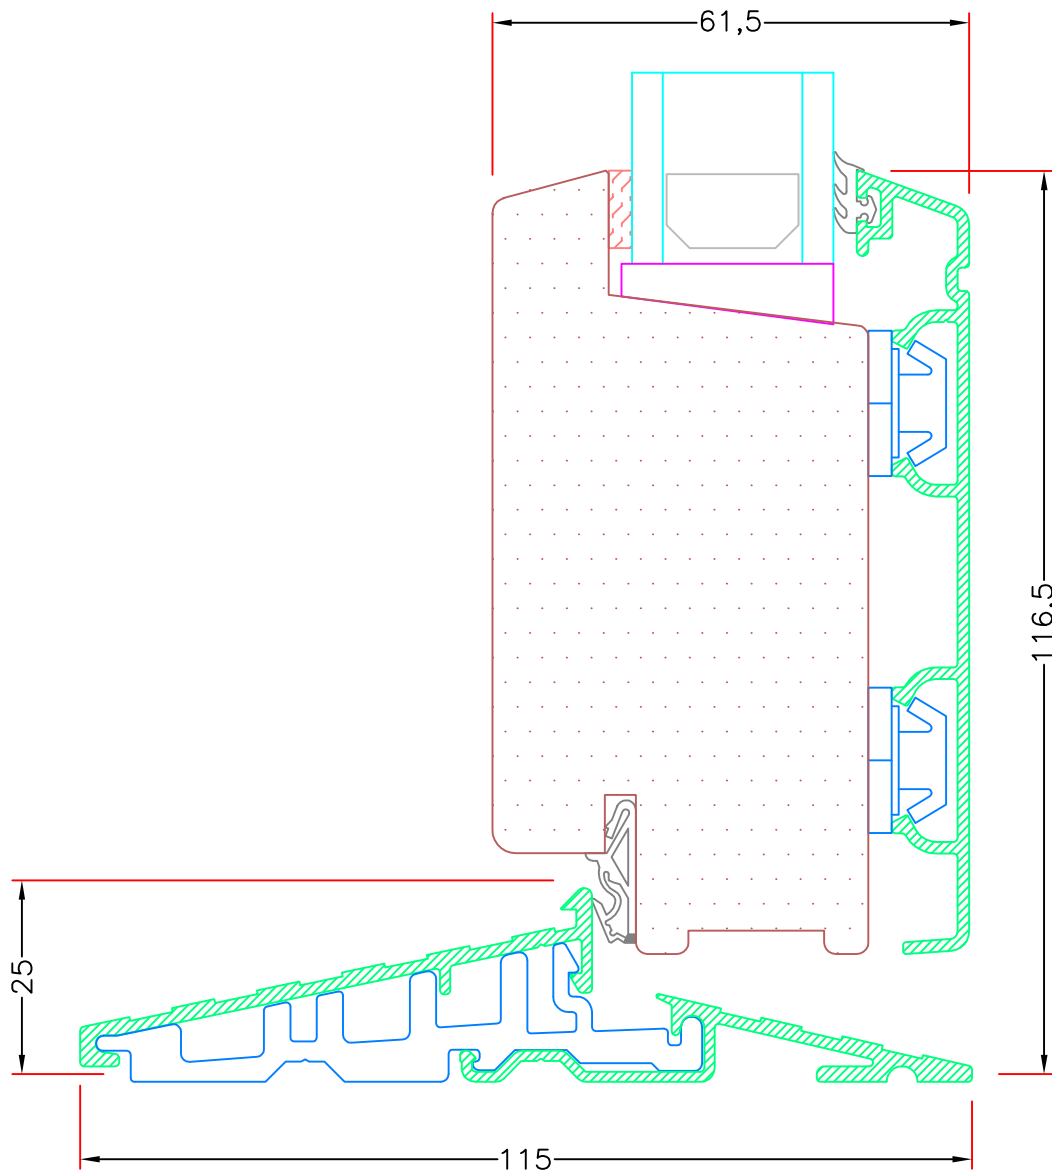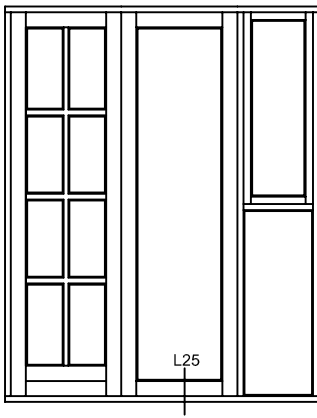

Hvidbjerg Vinduet A/S

Østergade 24, Hvidbjerg, 7790 Thyholm
Tlf.: 96912222 Faxnr.: 96912233

VISNING:
L25

Sag:

ALUX®

Emne: Udadgående Dør
Snit i alu. bundkarm, uden profil



Mål:
1:1

Dato:
JULI 2011

Tegn. nr:
AD 8,3

Rev:

Ref:
BC

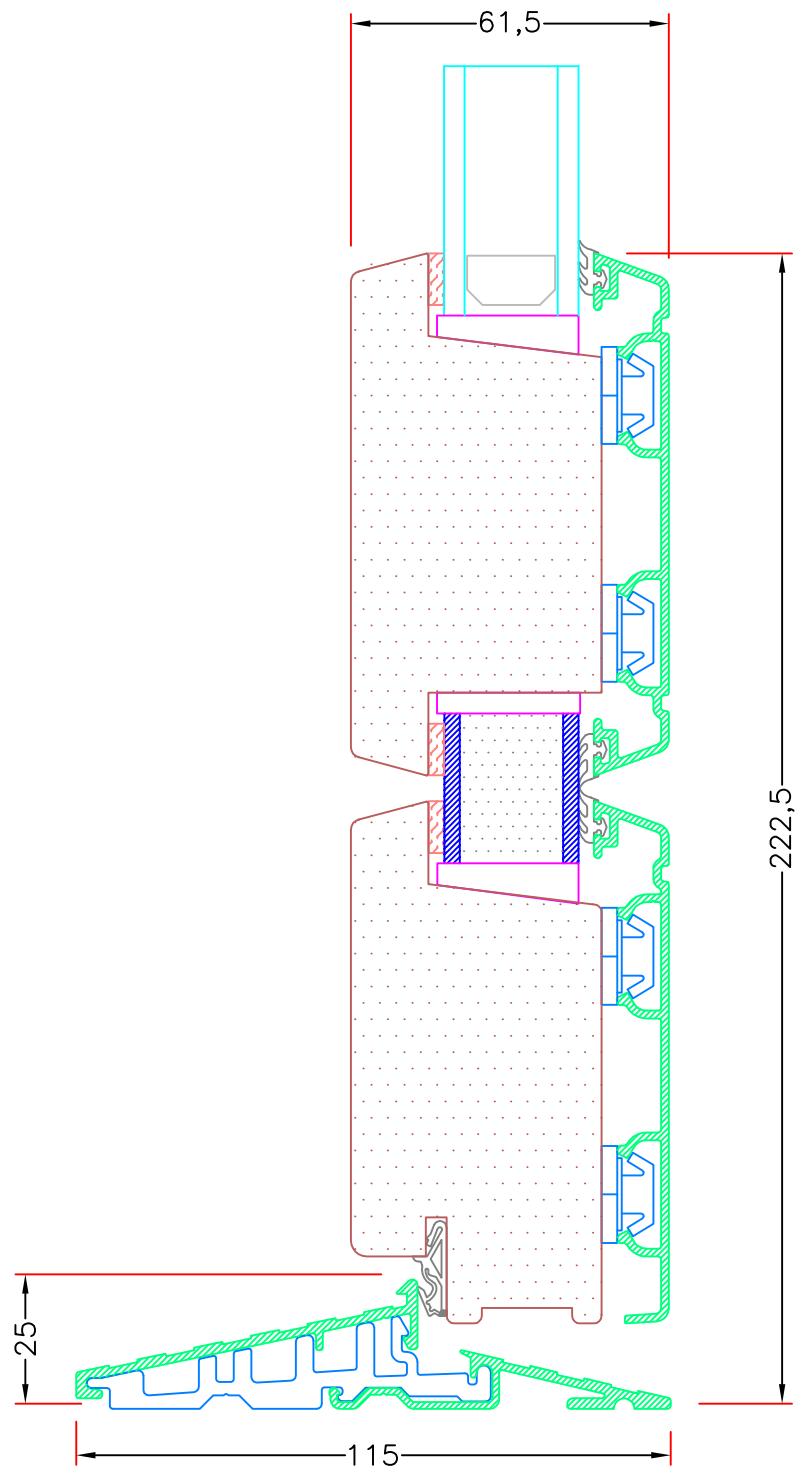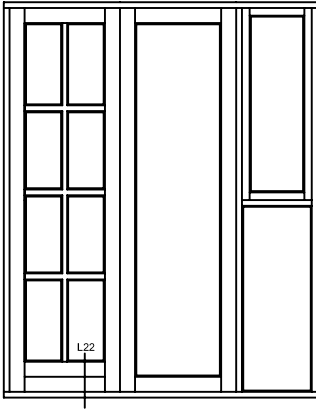

Hvidbjerg Vinduet A/S

Østergade 24, Hvidbjerg, 7790 Thyholm
Tlf.: 96912222 Faxnr.: 96912233

VISNING:
L22

Sag:



Emne: Udadgående Dør
Snit i alu. bundkarm med ekstra tapstykke, uden profil



Mål:
1:1,5

Dato:
JULI 2011

Tegn. nr:
AD 8,4

Rev:

Ref:
BC

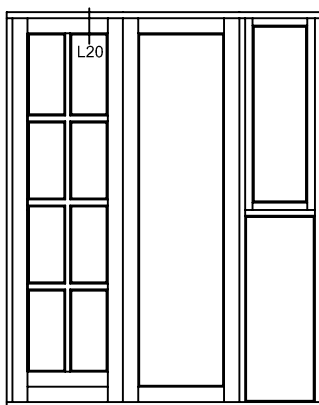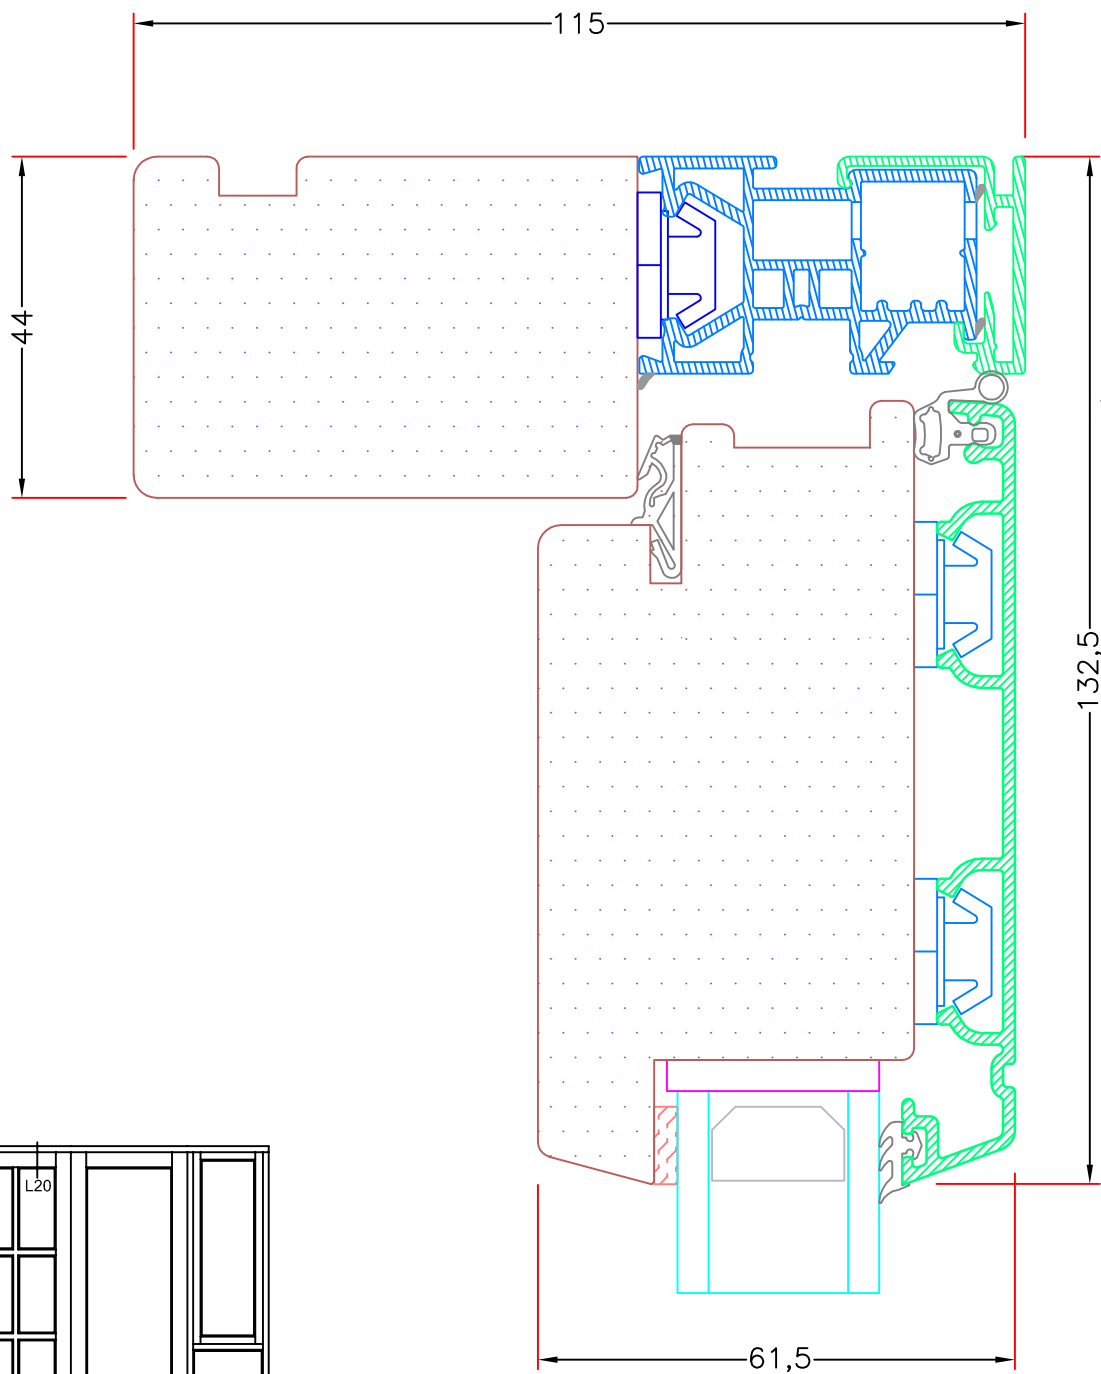

Hvidbjerg Vinduet A/S

Østergade 24, Hvidbjerg, 7790 Thyholm
Tlf.: 96912222 Faxnr.: 96912233

VISNING:
L20

Sag:

ALUX®

Emne: Udadgående Dør
Snit i topkarm uden profil



Mål:
1:1

Dato:
JULI 2011

Tegn. nr:
AD 8,5

Rev:

Ref:
BC

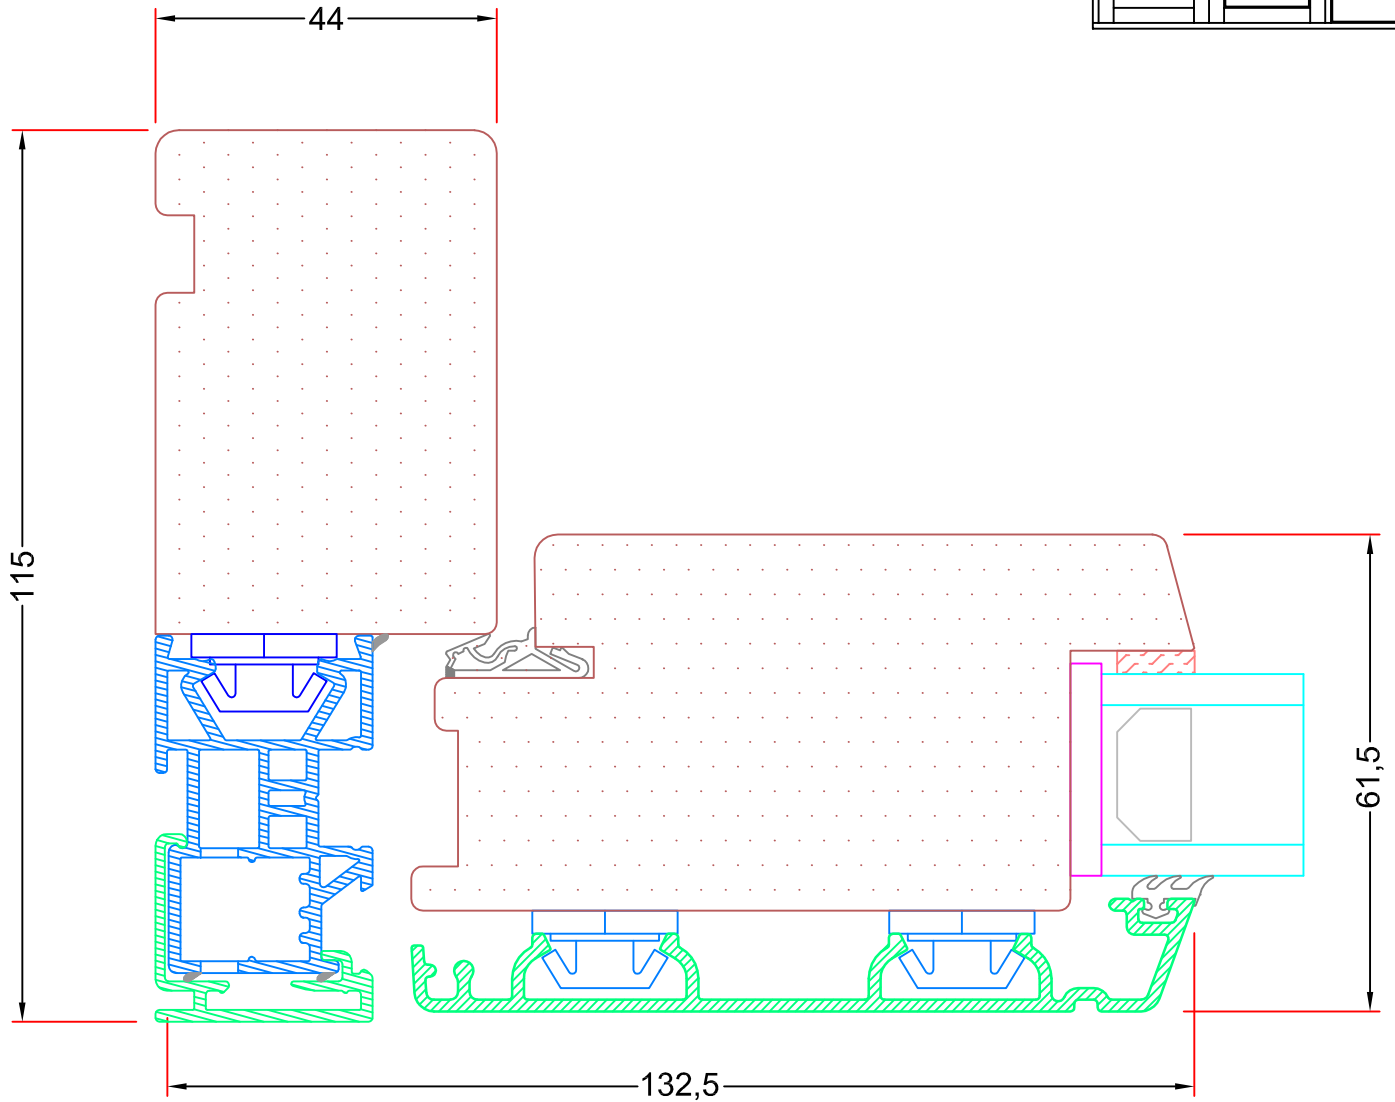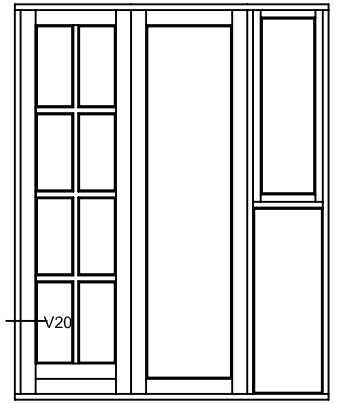

Hvidbjerg Vinduet A/S

Østergade 24, Hvidbjerg, 7790 Thyholm
Tlf.: 96912222 Faxnr.: 96912233

VISNING:
V20

Sag:

ALUX®

Emne: Udadgående dør
Snit i sidekarm uden profil


Mål:
1:2

Dato:
JULI 2011

Tegn. nr:
AD 8,6

Rev:

Ref:
BC

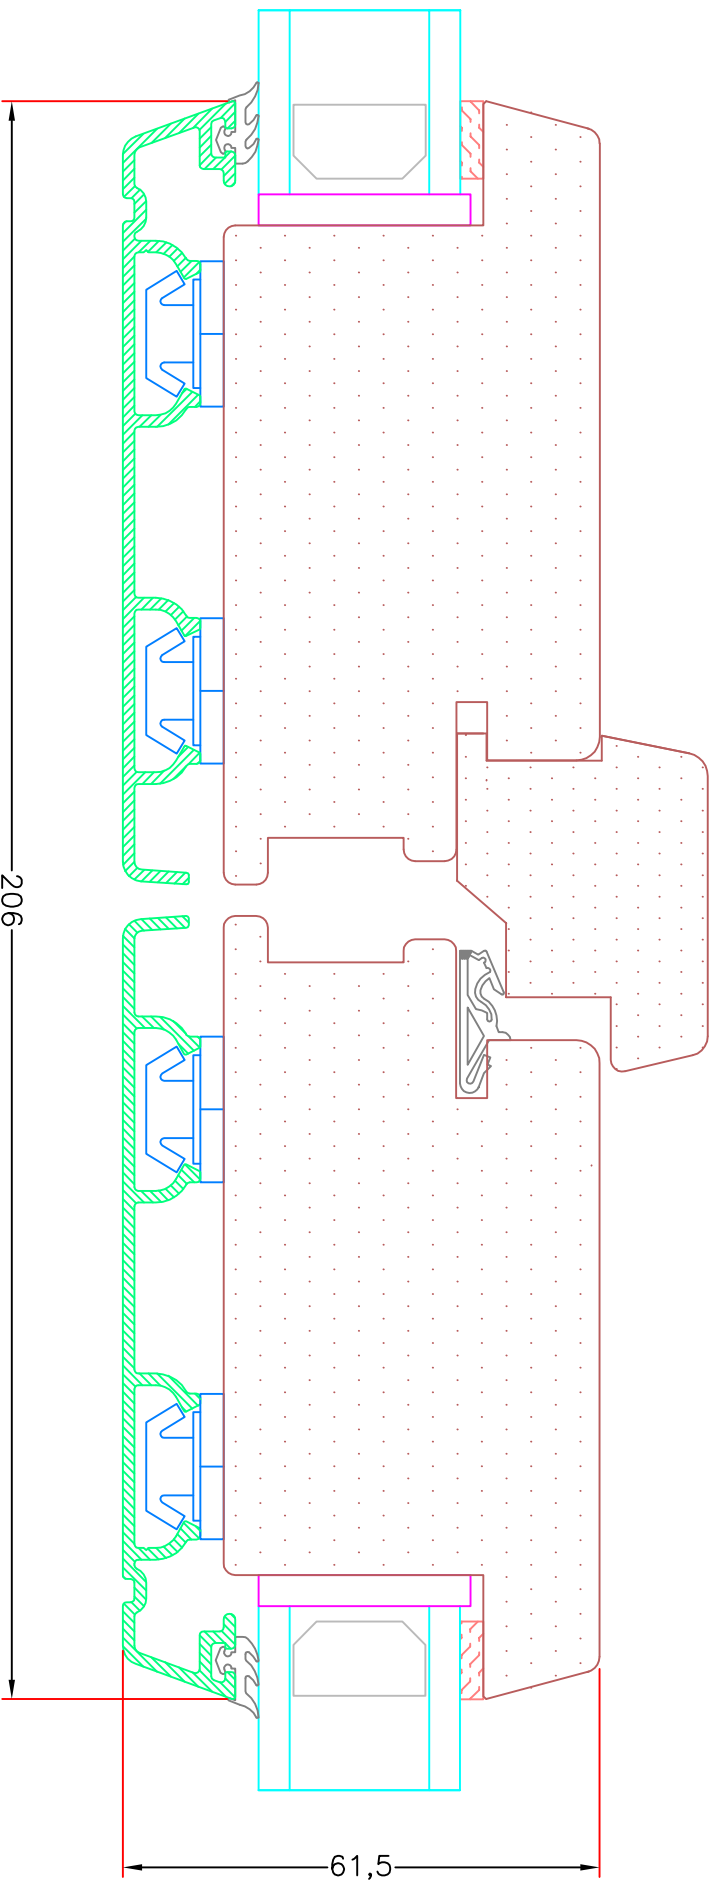

Hvidbjerg Vinduet A/S

Østergade 24, Hvidbjerg, 7790 Thyholm
 Tlf.: 96912222 Faxnr.: 96912233

VISNING:

V22

Sag:



Emne: Udadgående Dør
 Snit i lodret midtersamling, uden profil


Mål:
 1:1



Dato:
 JULI 2011

Tegn. nr:
 AD 8,11

Rev:

Ref:
 BC

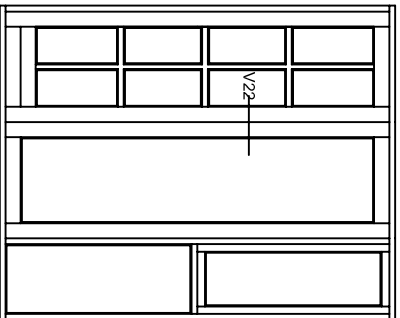

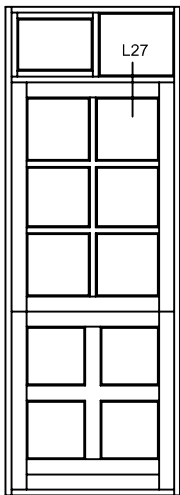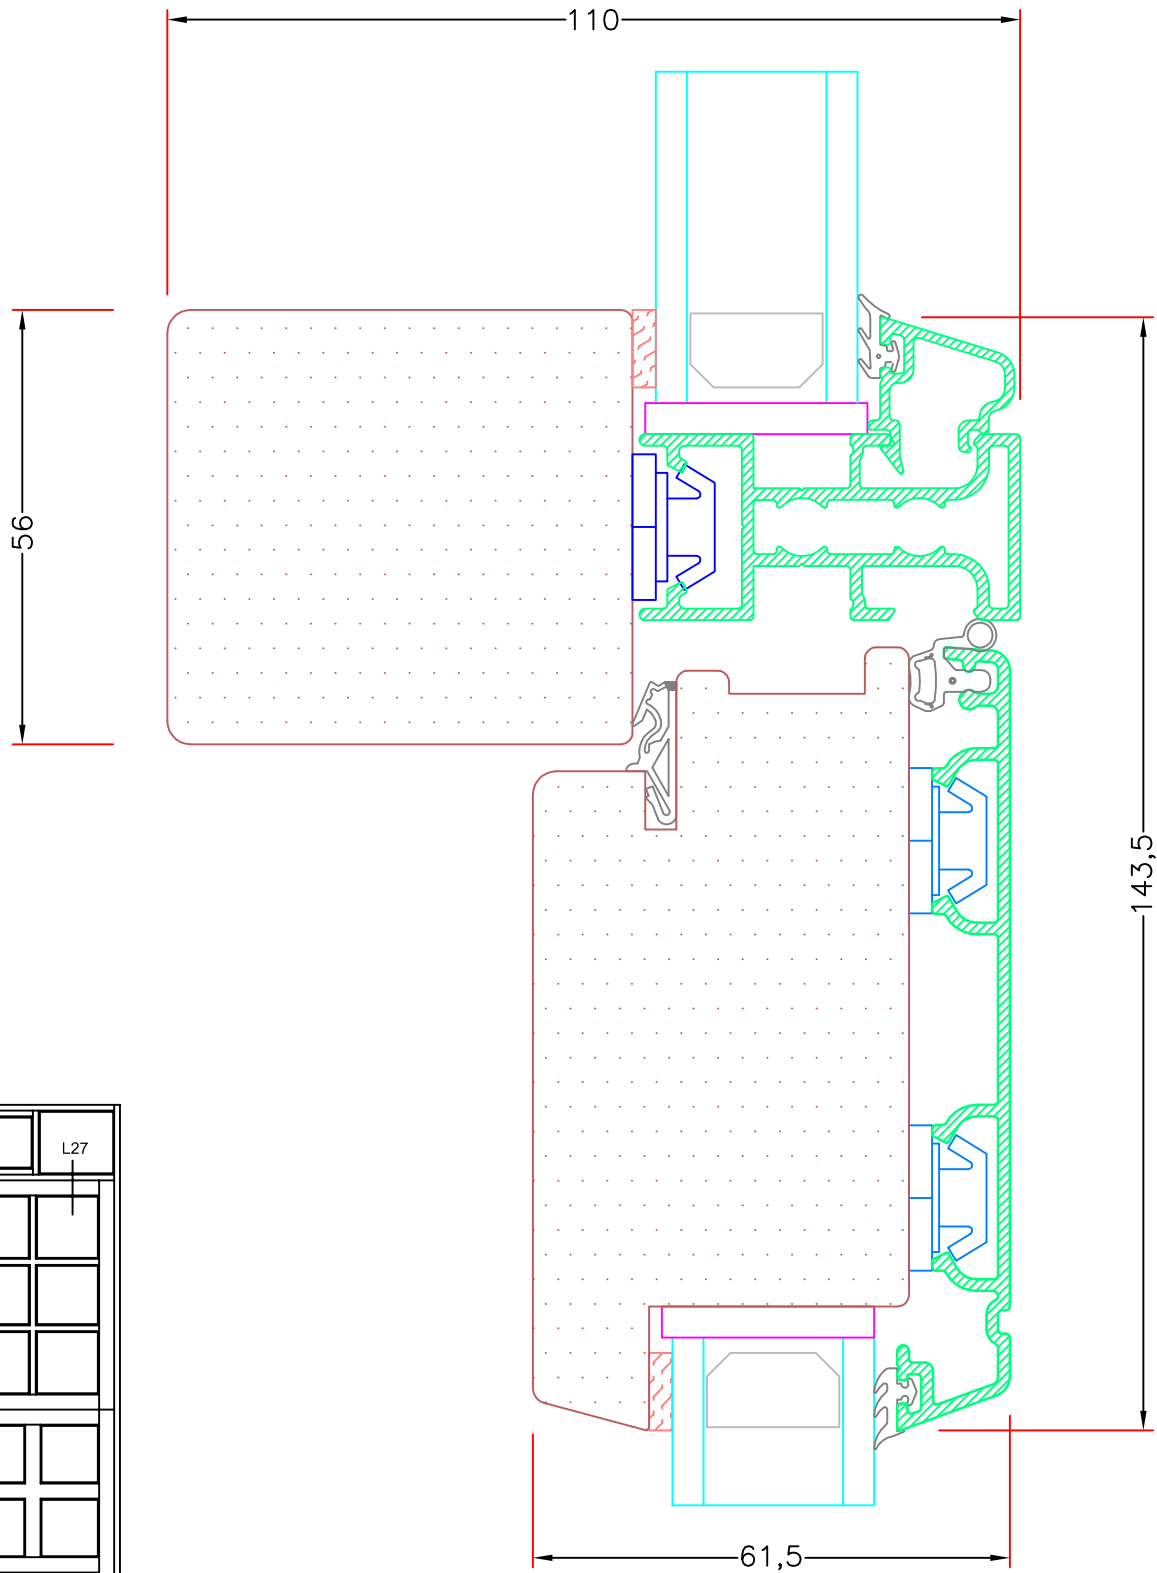

Hvidbjerg Vinduet A/S

Østergade 24, Hvidbjerg, 7790 Thyholm
Tlf.: 96912222 Faxnr.: 96912233

VISNING:
L27

Sag:

ALUX®

Emne: Udadgående Dør
Snit i vandret 110mm top post, uden profil, med fast karm



Mål:
1:1

Dato:
JULI 2011

Tegn. nr:
AD 8,15

Rev:

Ref:
BC

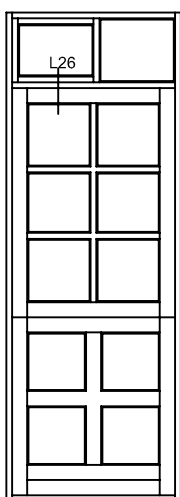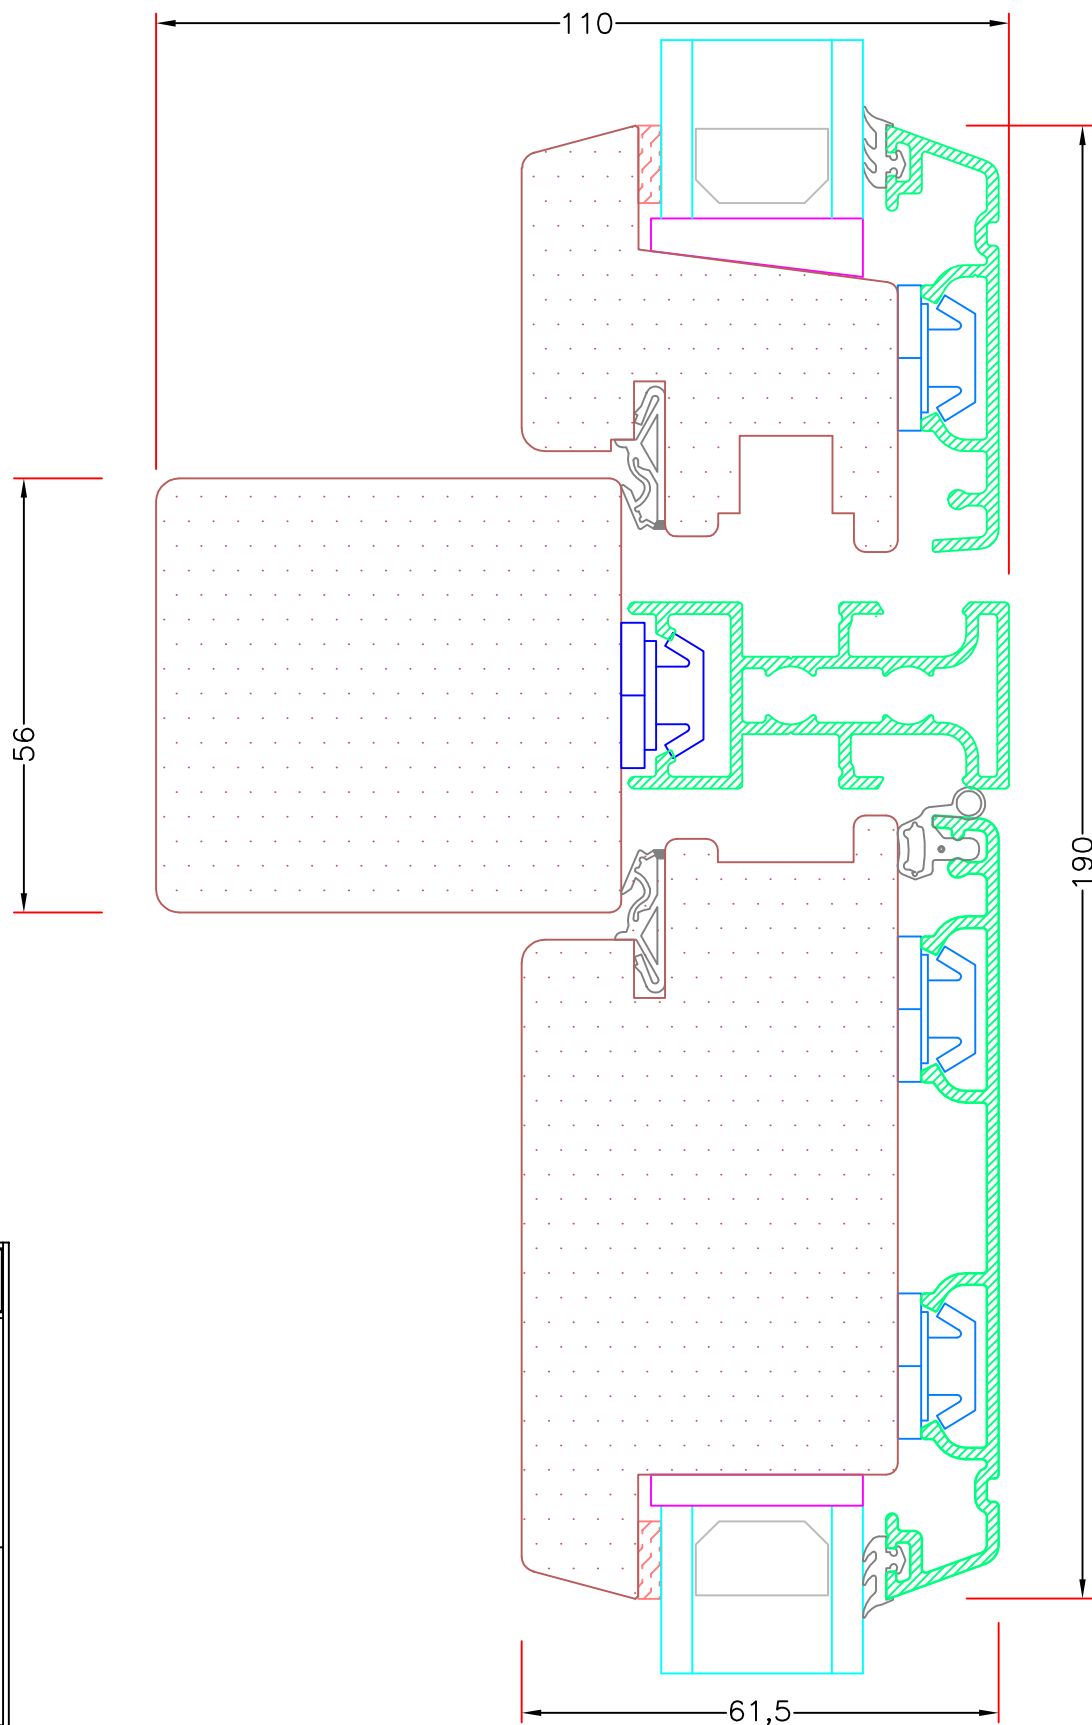

Hvidbjerg Vinduet A/S

Østergade 24, Hvidbjerg, 7790 Thyholm
Tlf.: 96912222 Faxnr.: 96912233

VISNING:
L26

Sag:

ALUX®

Emne: Udadgående Dør
Snit i vandret 110mm post, uden profil, med vinduesramme



Mål:
1:1

Dato:
JULI 2011

Tegn. nr:
AD 8,17

Rev:

Ref:
BC

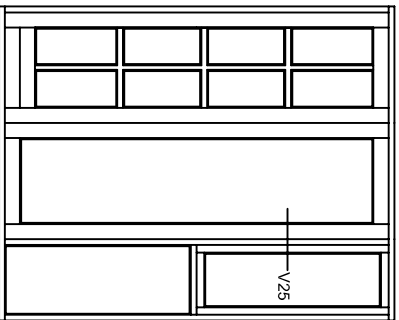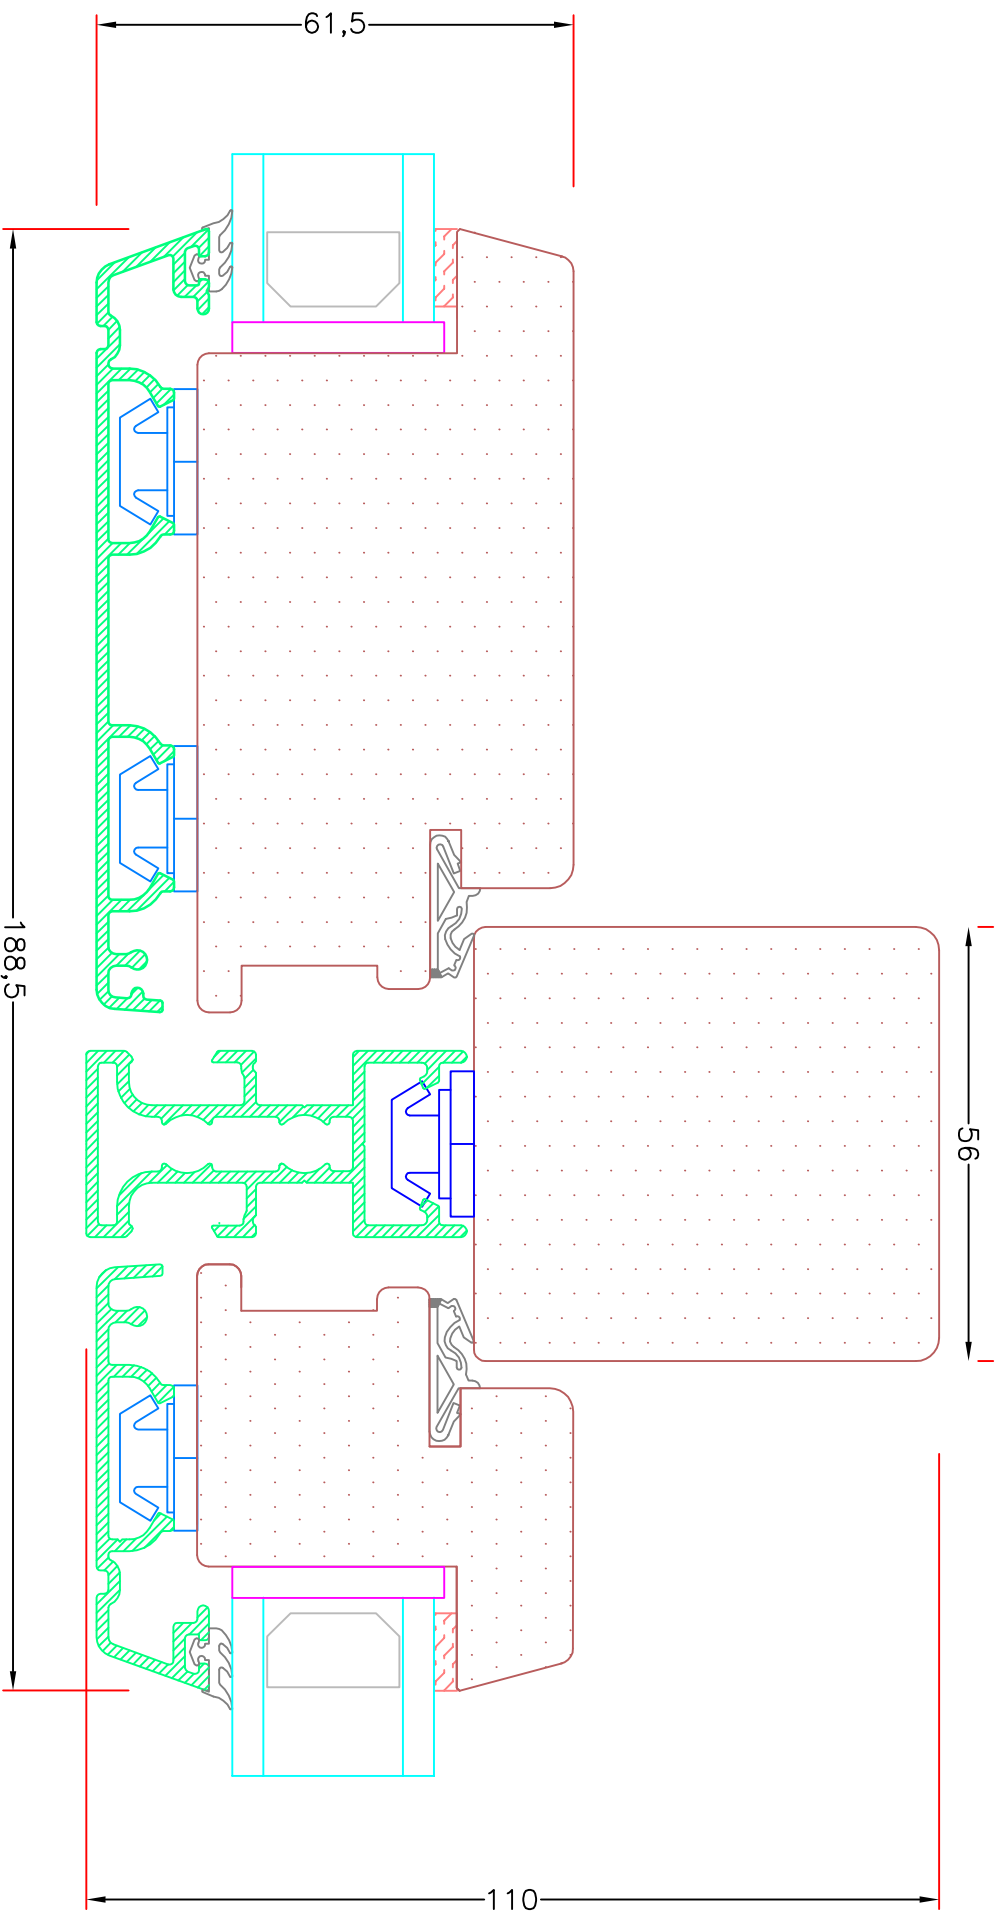

Hvidbjerg Vinduet A/S

Østergade 24, Hvidbjerg, 7790 Thyholm
Tlf.: 96912222 Faxnr.: 96912233

VISNING:
V25

Sag:

ALUX

Emne: Udadgående Dør
Snit i lodret 110mm post, uden profil, med vinduesramme

Mål:
1:1



Dato:
JULI 2011

Tegn. nr.:
AD 8,19

Rev:

Ref:

BC

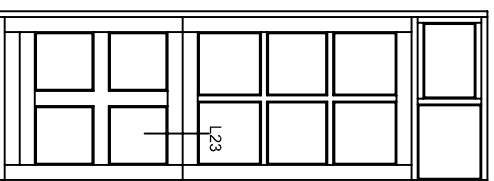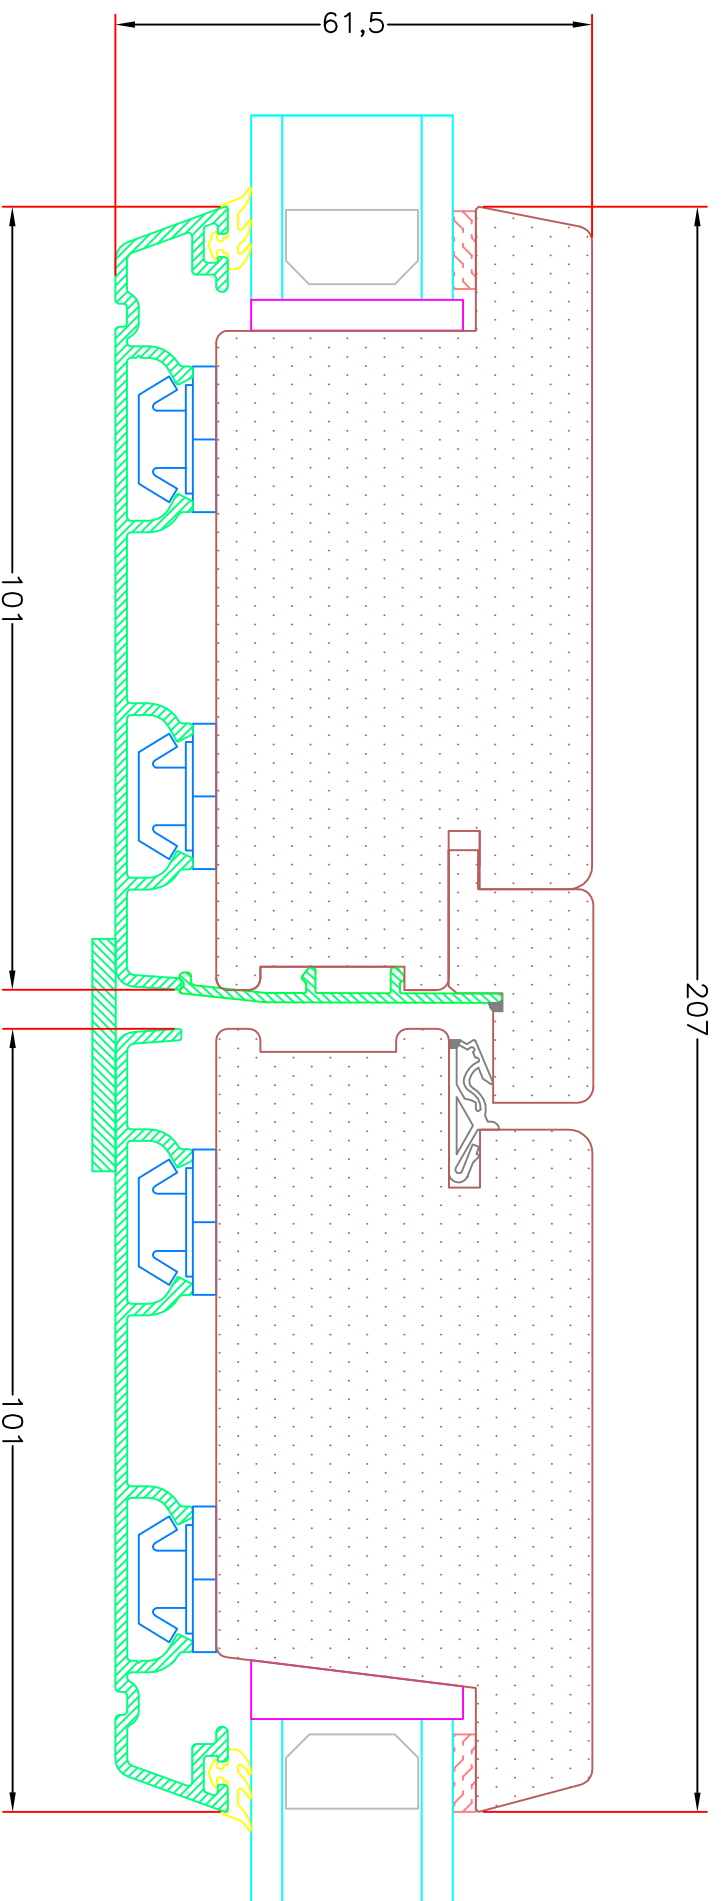

Hvidbjerg Vinduet A/S
 Østergade 24, Hvidbjerg, 7790 Thyholm
 Tlf.: 96912222 Faxnr.: 96912233

VISNING:
L23



Sag:

Emne: Udadgående Dør
 Snit i vandret samling ved halvdoor, uden profil

Mål: 1:1	Dato: JULI 2011	Tegn. nr: AD 8,21	Rev:	Ref: BC
-------------	--------------------	----------------------	------	------------