



INDHOLDFORTEGNELSE

8. UDADGÅENDE DØRE MED KEHLING

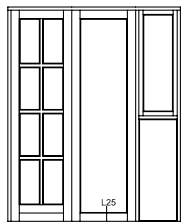


Snit i hårdtræ bundkarm, med profil

AD 8,7

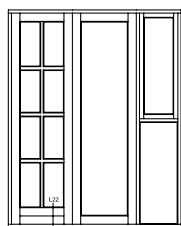


Snit i hårdtræ bundkarm med ekstra tapstykke, med profil

AD 8,8

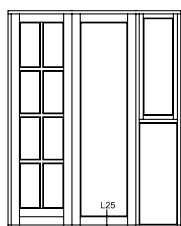


Snit alu bundkarm, med profil

AD 8,9

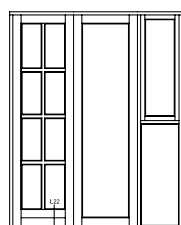


Snit i alu bundkarm med ekstra tapstykke med profil

AD 8,10

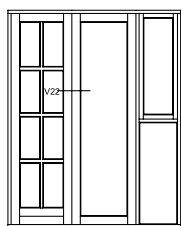


Snit i lodret midtersamling, med profil

AD 8,12

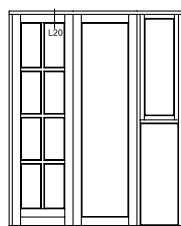

Snit i topkarm med profil

AD 8,13

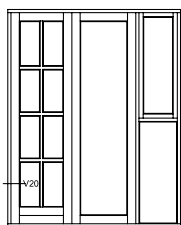


Snit i sidekarm med profil

AD 8,14


INDHOLDFORTEGNELSE

8. UDADGÅENDE DØRE MED KEHLING (FORTSAT)

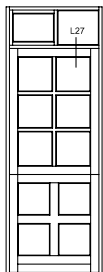


**Snit i vandret 110mm top post,
med profil, med fast karm**

AD 8,16

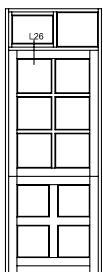


**Snit vandret 110mm post, med profil,
med vinduesramme**

AD 8,18

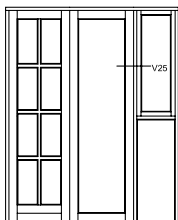


**Snit i lodret 110mm post, med profil,
med vinduesramme**

AD 8,20

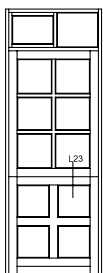

**Snit i vandret samling ved halvdør,
med profil**

AD 8,22

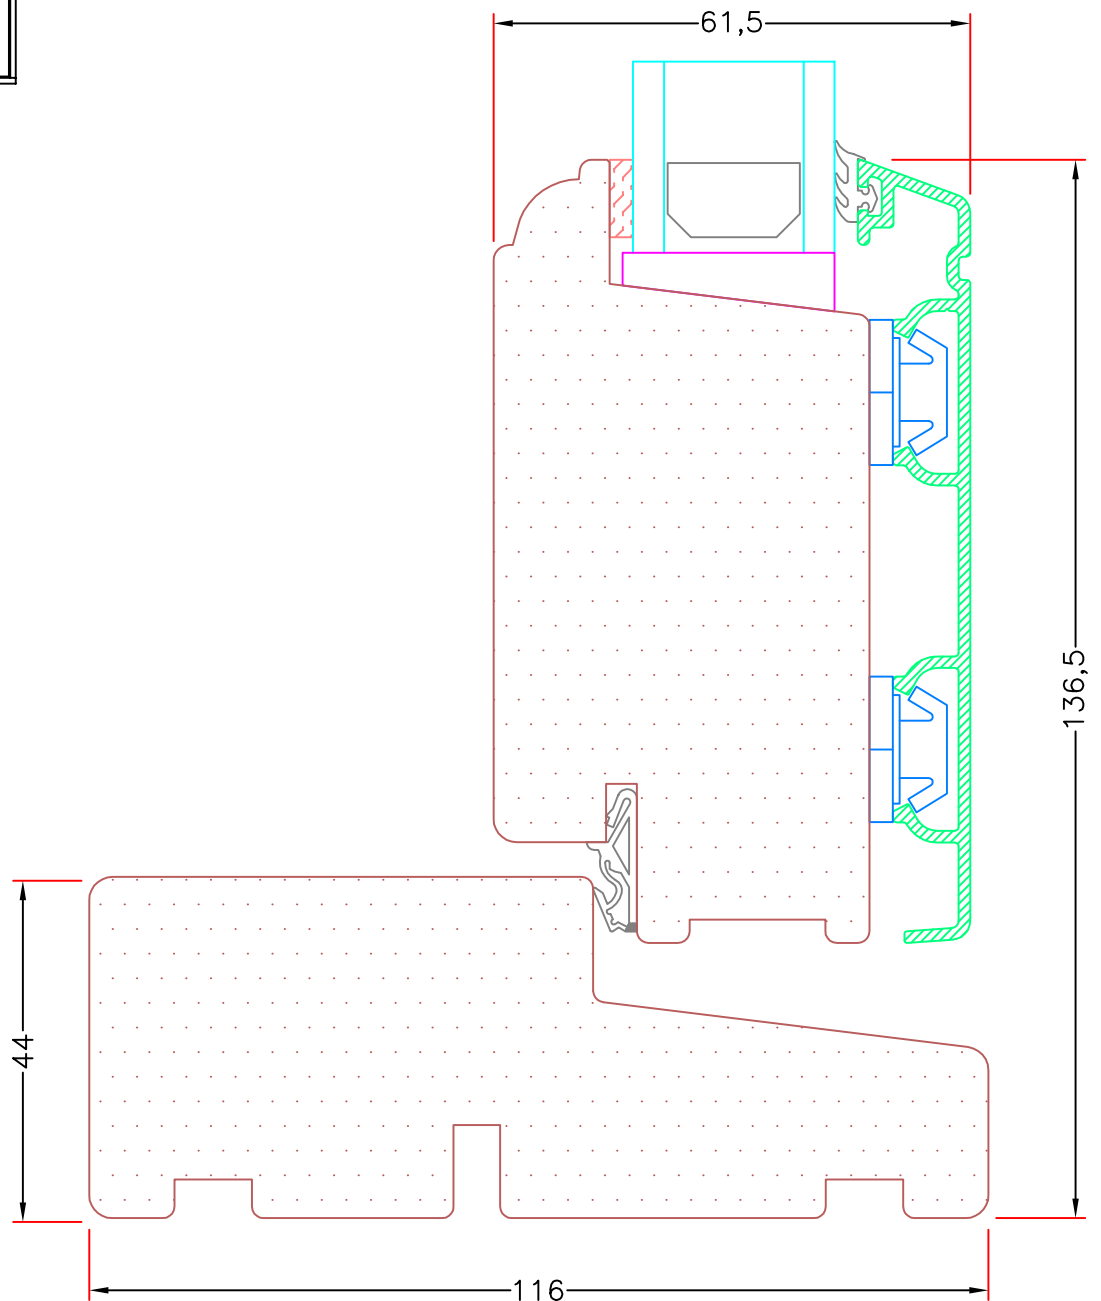

Hvidbjerg Vinduet A/S

Østergade 24, Hvidbjerg, 7790 Thyholm
Tlf.: 96912222 Faxnr.: 96912233

VISNING:
L25

Sag:

ALUX®

Emne: Udadgående Dør
Snit i hårdtræ bundkarm, med profil




Mål:
1:1

Dato:
JULI 2011

Tegn. nr:
AD 8,7

Rev:

Ref:
BC

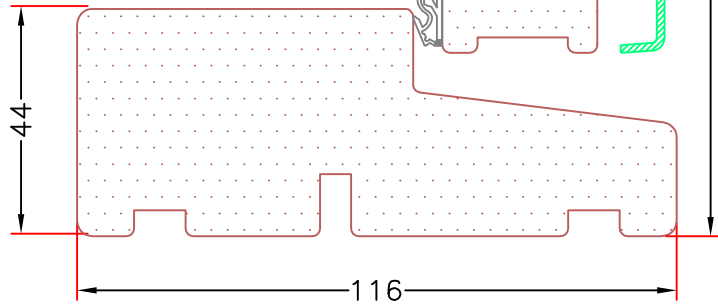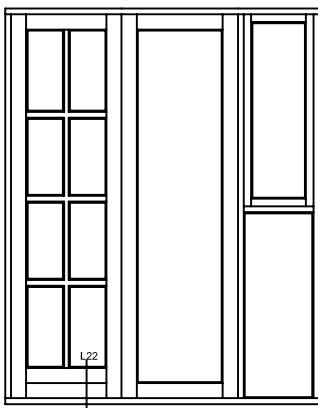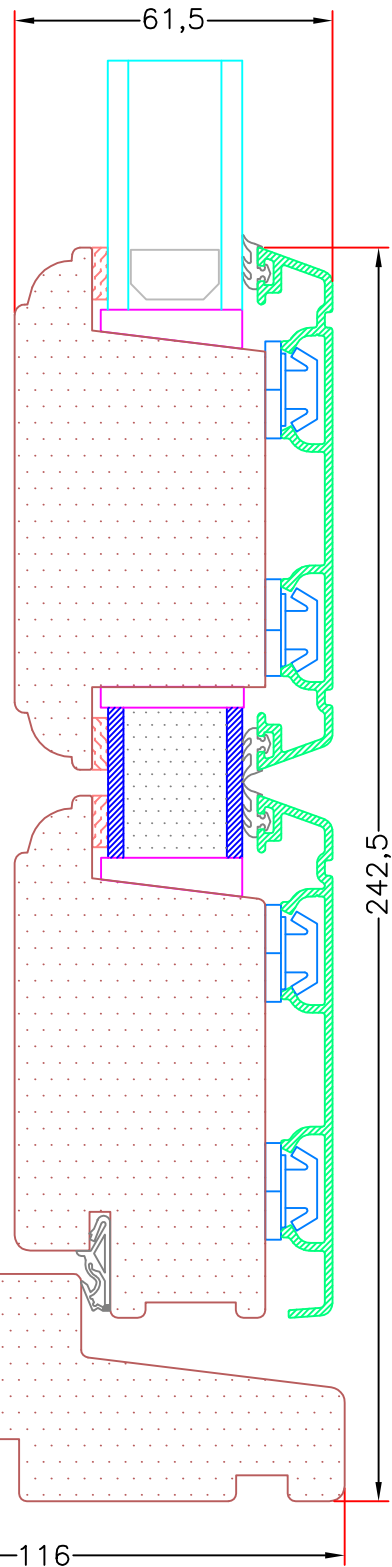

Hvidbjerg Vinduet A/S

Østergade 24, Hvidbjerg, 7790 Thyholm
Tlf.: 96912222 Faxnr.: 96912233

VISNING:

L22

Sag:

ALUX®

Emne: Udadgående Dør

Snit i hårdtræ bundkarm med ekstra tapstykke, med profil


Mål:
1:1,5

Dato:
JULI 2011

Tegn. nr:
AD 8,8

Rev:

Ref:
BC

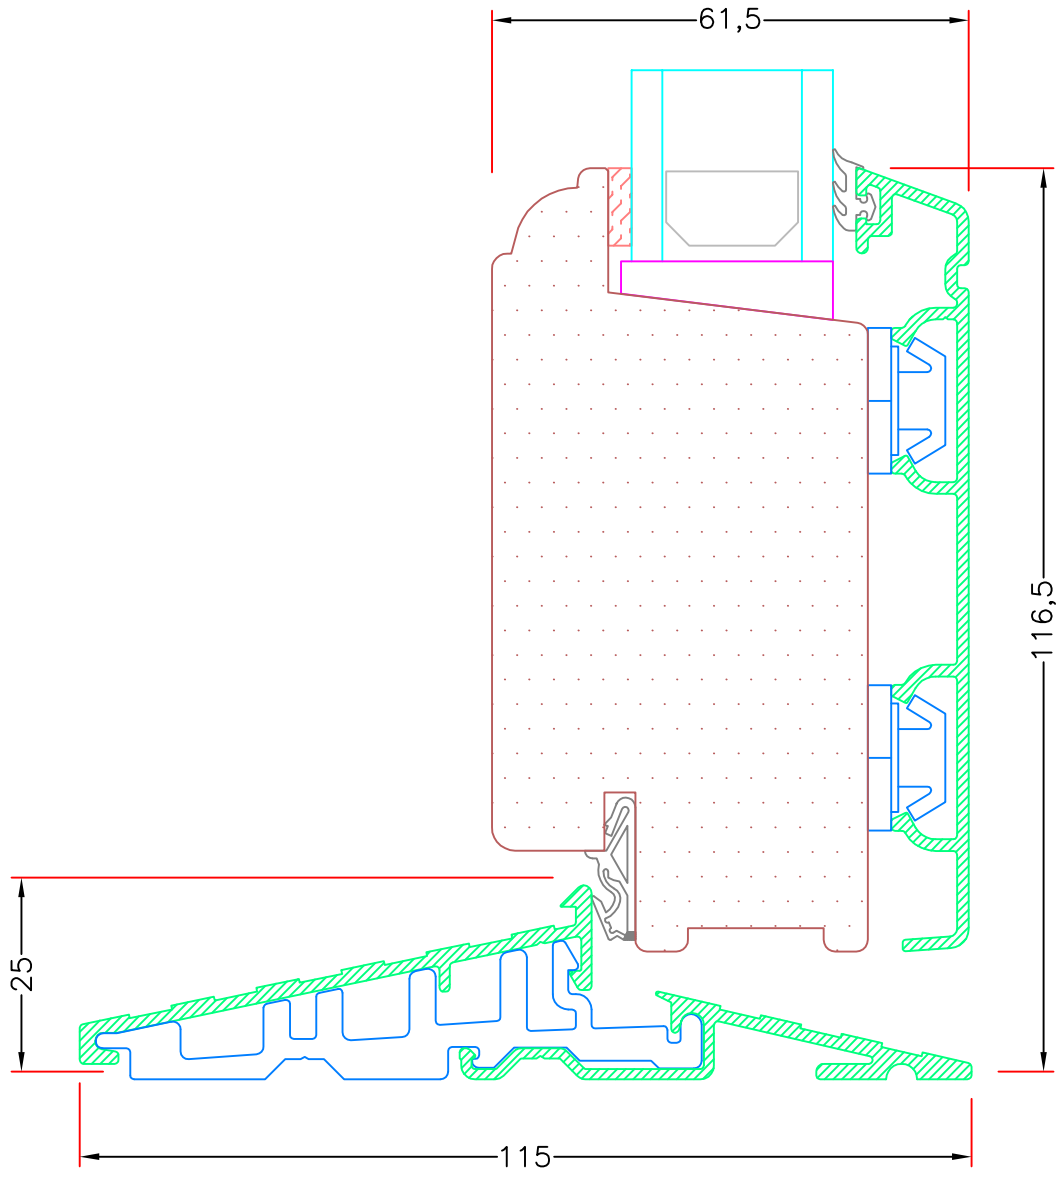

Hvidbjerg Vinduet A/S

Østergade 24, Hvidbjerg, 7790 Thyholm
Tlf.: 96912222 Faxnr.: 96912233

VISNING:
L25

Sag:



Emne: Udadgående Dør
Snit i alu. bundkarm, med profil



Mål:
1:1

Dato:
JULI 2011

Tegn. nr:
AD 8,9

Rev:

Ref:
BC

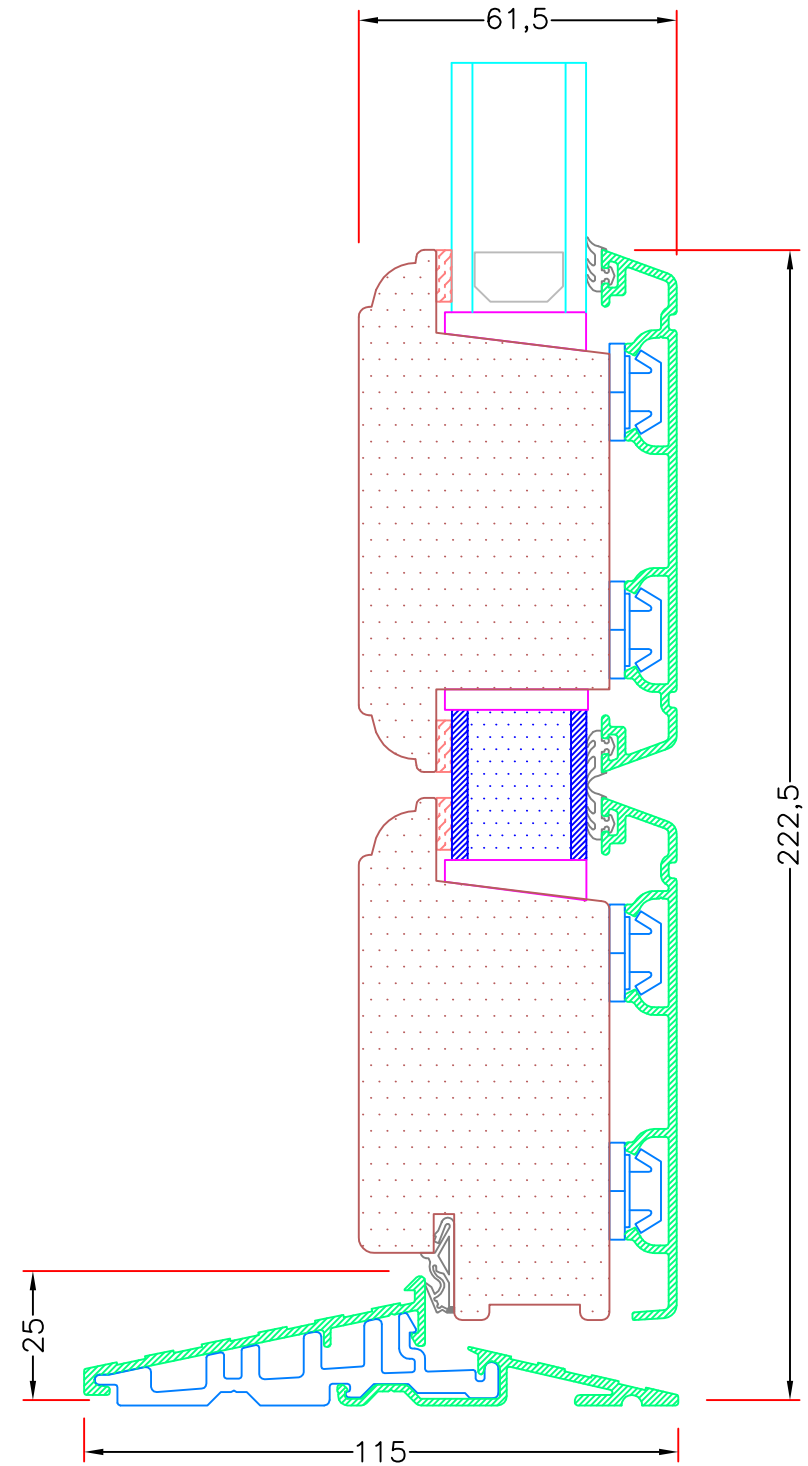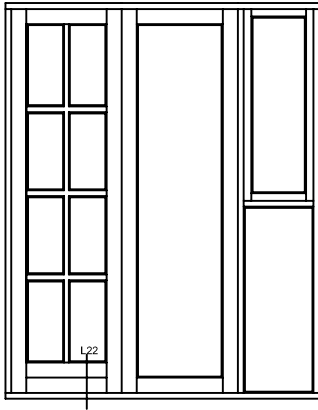

Hvidbjerg Vinduet A/S

Østergade 24, Hvidbjerg, 7790 Thyholm
Tlf.: 96912222 Faxnr.: 96912233

VISNING:
L22

Sag:



Emne: Udadgående Dør
Snit i alu. bundkarm med ekstra tapstykke, med profil



Mål:
1:1,5

Dato:
JULI 2011

Tegn. nr:
AD 8,10

Rev:

Ref:
BC

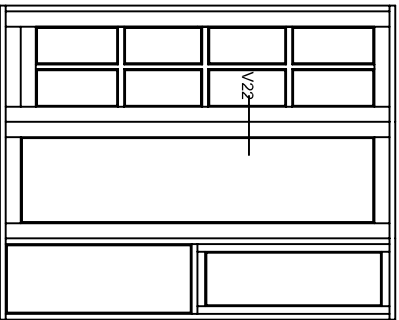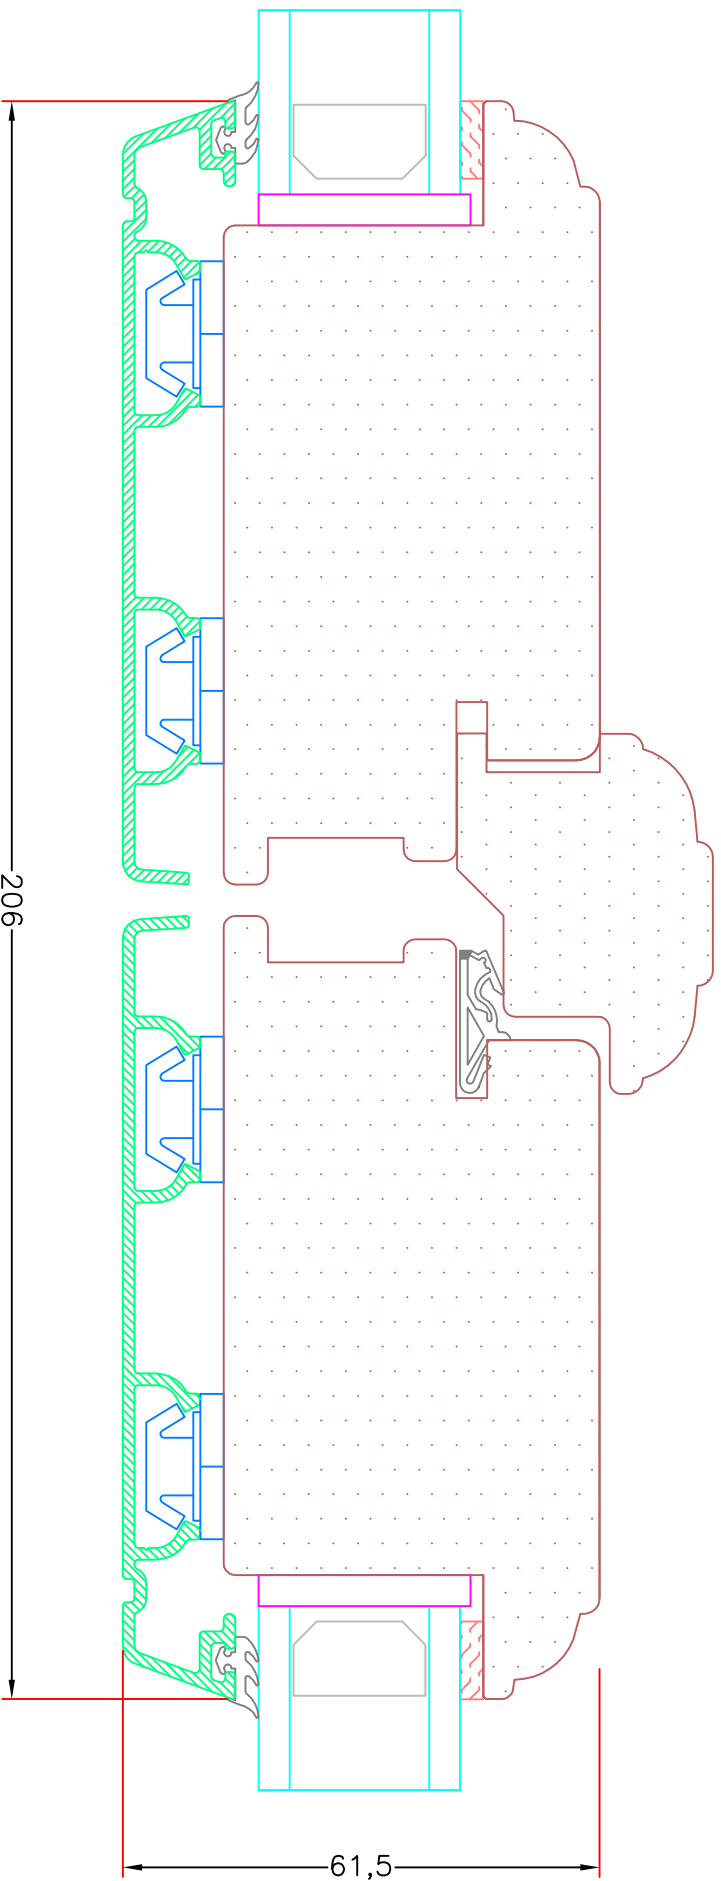

Hvidbjerg Vinduet A/S
 Østergade 24, Hvidbjerg, 7790 Thyholm
 Tlf.: 96912222 Faxnr.: 96912233

VISNING:
 V22



Sag:

Emne: Udadgående Dør
 Snit i lodret midtersamling, med profil



Mål:
 1:1

Dato: JULI 2011

Tegn. nr: AD 8,12

Rev:

Ref: BC

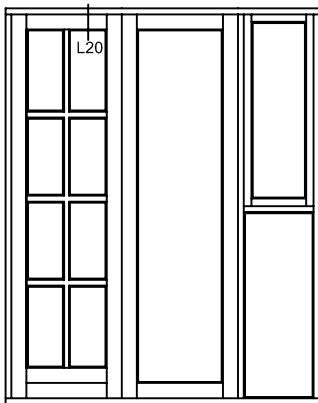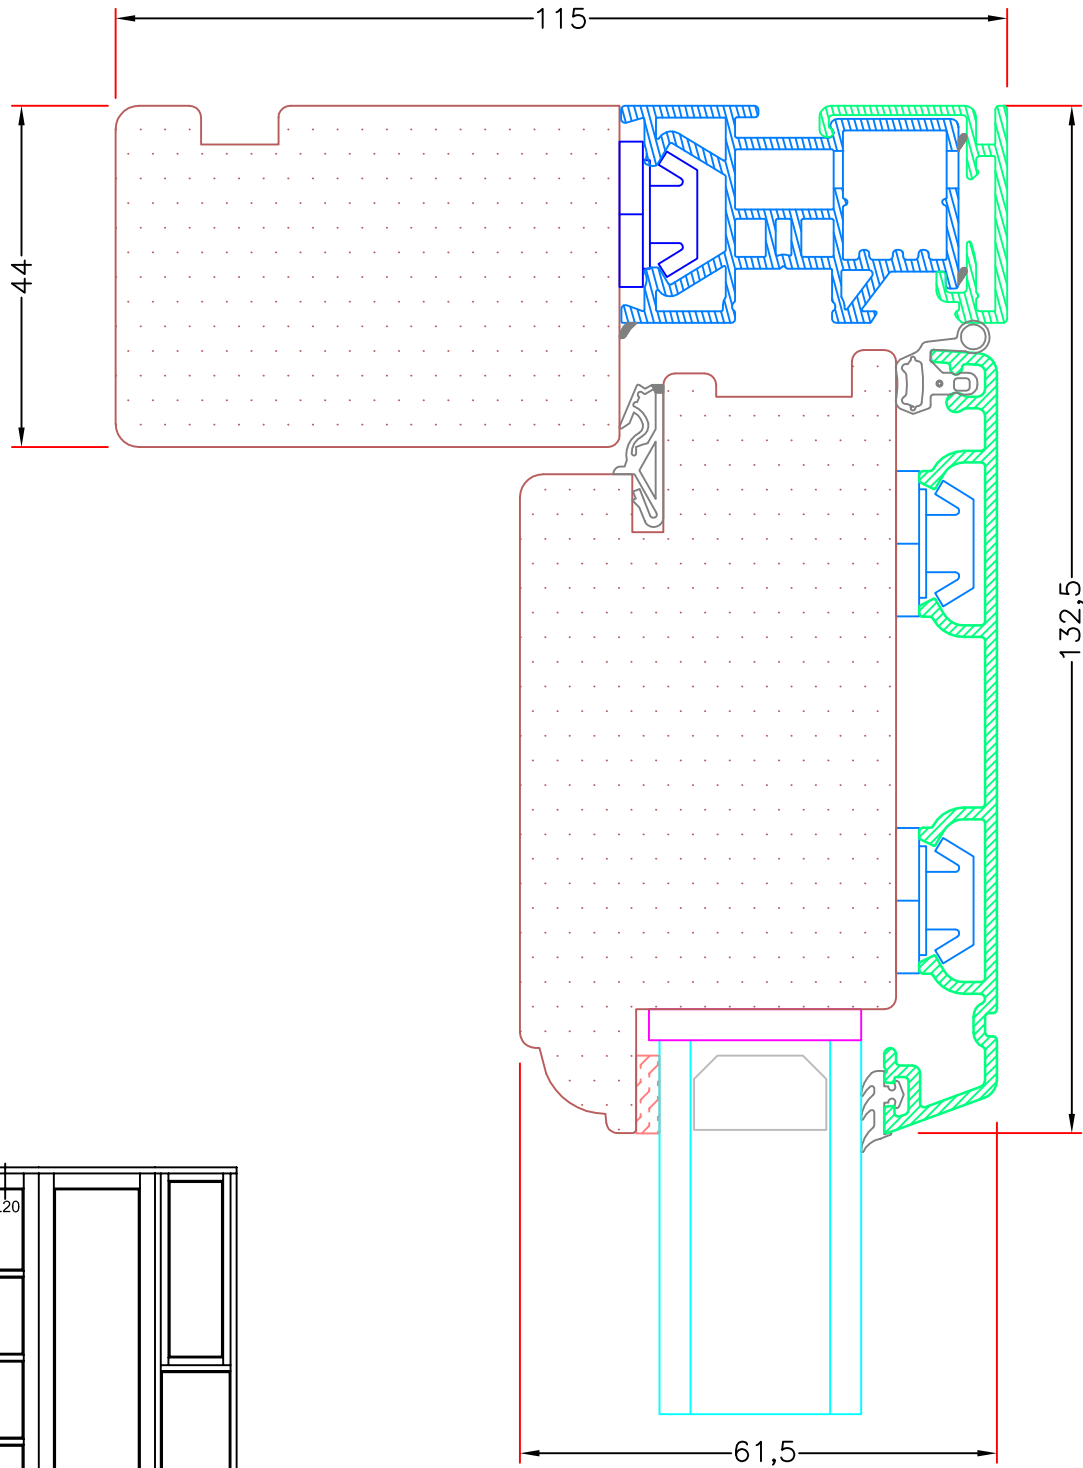

Hvidbjerg Vinduet A/S

Østergade 24, Hvidbjerg, 7790 Thyholm
Tlf.: 96912222 Faxnr.: 96912233

VISNING:
L20

Sag:

ALUX[®]

Emne: Udadgående Dør
Snit i topkarm med profil



Mål:
1:1

Dato:
JULI 2011

Tegn. nr:
AD 8,13

Rev:

Ref:
BC

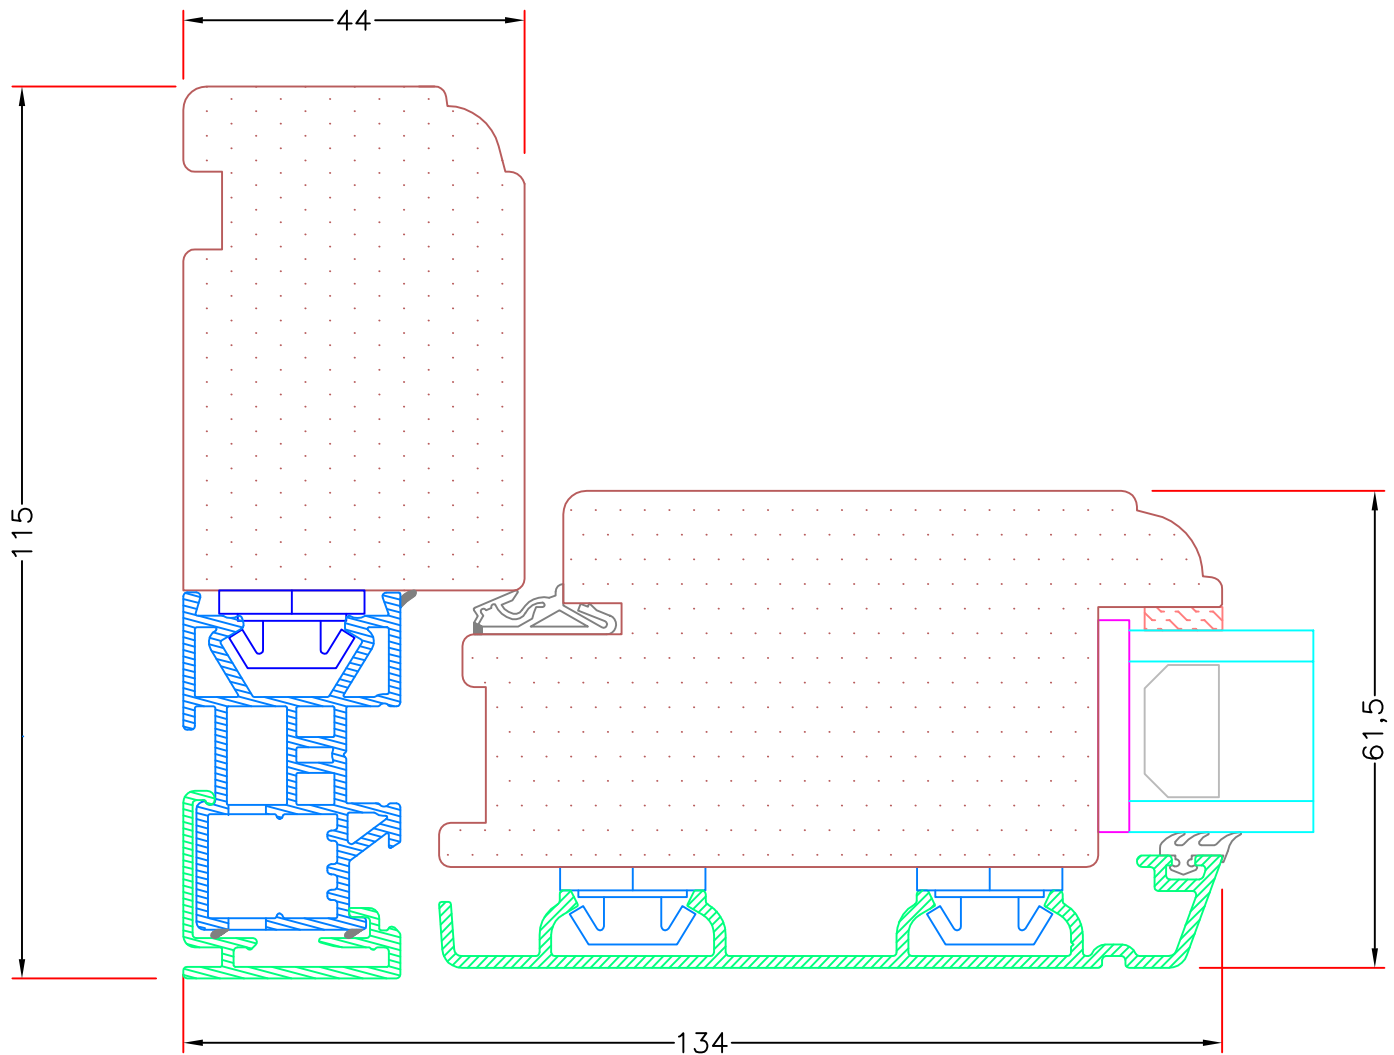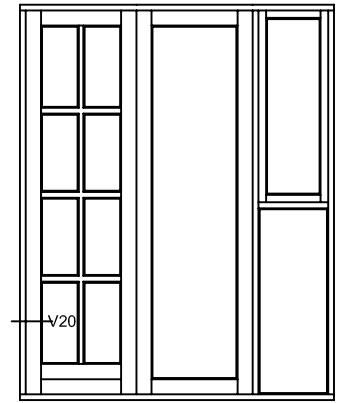

Hvidbjerg Vinduet A/S

Østergade 24, Hvidbjerg, 7790 Thyholm
Tlf.: 96912222 Faxnr.: 96912233

VISNING:
V20

Sag:

ALUX®

Emne: Udadgående Dør
Snit i sidekarm med profil



Mål:
1:1

Dato:
JULI 2011

Tegn. nr:
AD 8,14

Rev:

Ref:
BC

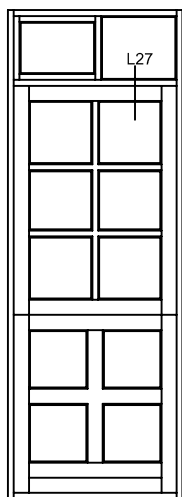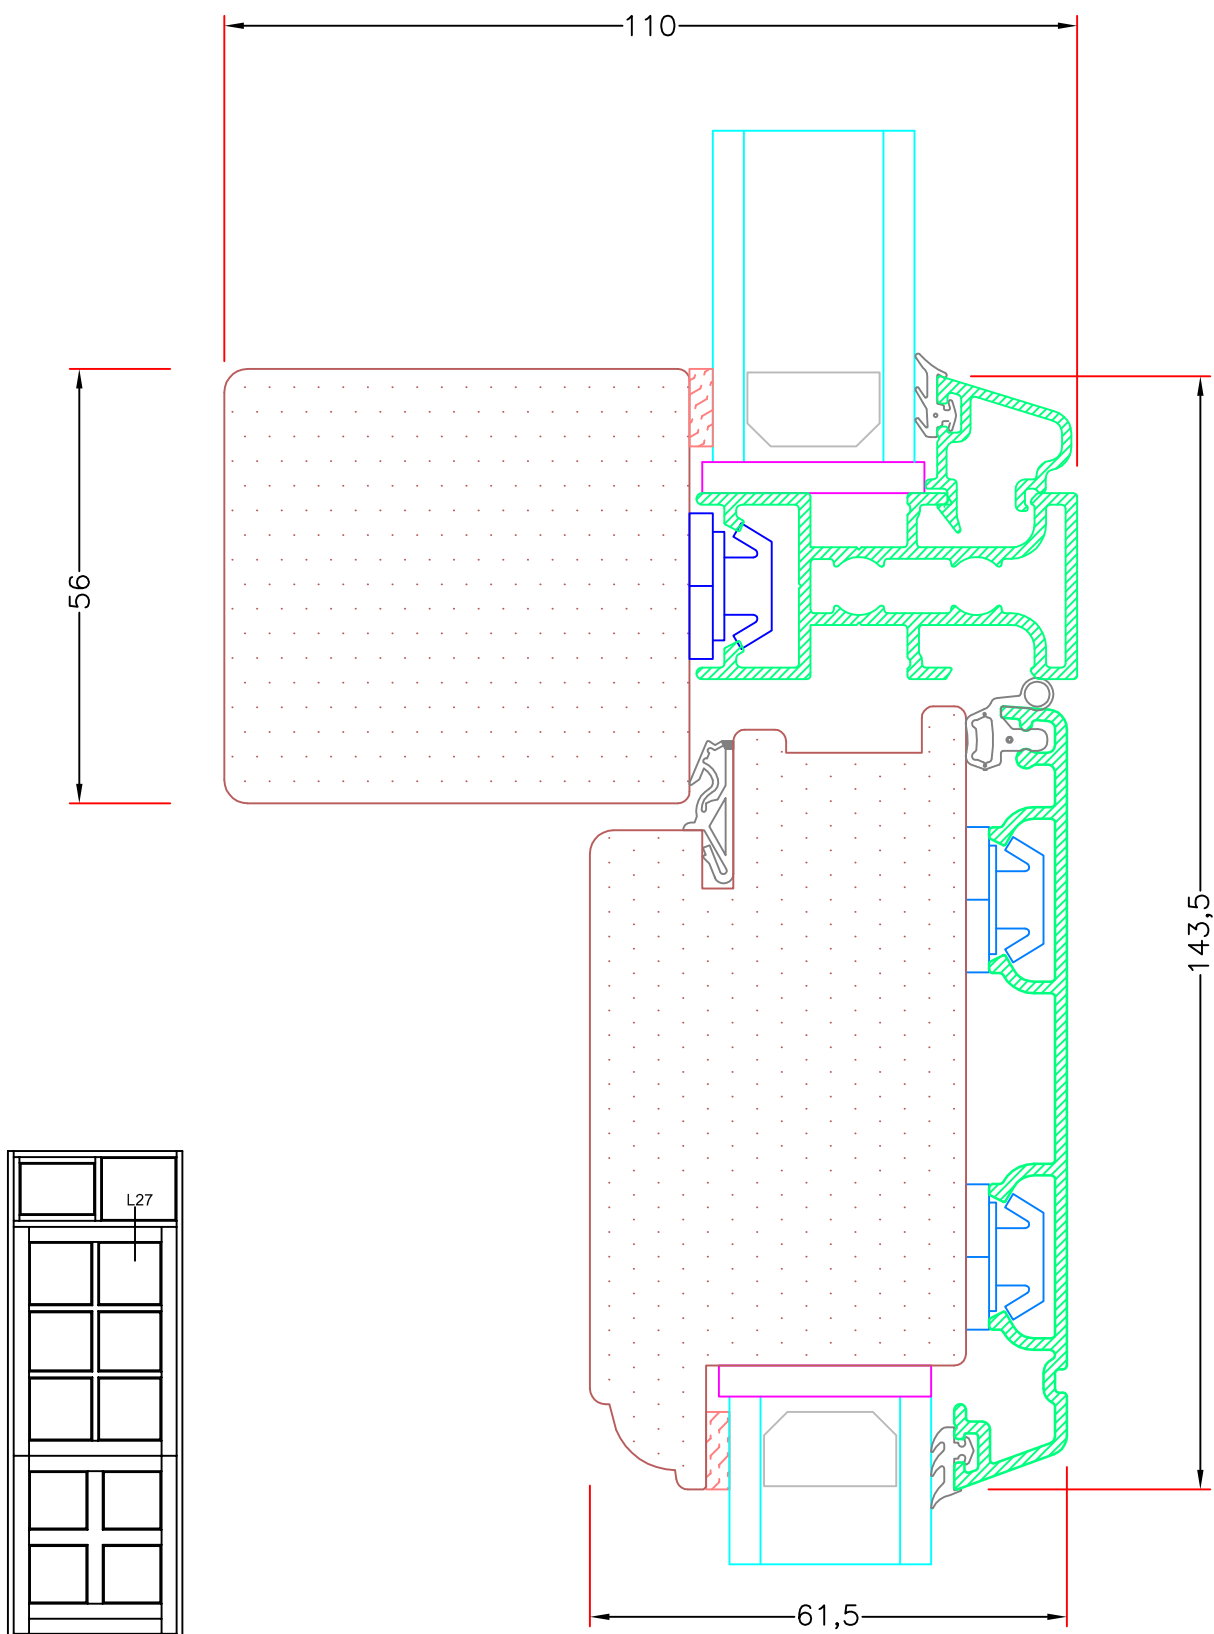

Hvidbjerg Vinduet A/S

Østergade 24, Hvidbjerg, 7790 Thyholm
Tlf.: 96912222 Faxnr.: 96912233

VISNING:
L27

Sag:

ALUX®

Emne: Udadgående Dør
Snit i vandret 110mm top post, med profil, med fast karm



Mål:
1:1

Dato:
JULI 2011

Tegn. nr:
AD 8,16

Rev:

Ref:
BC

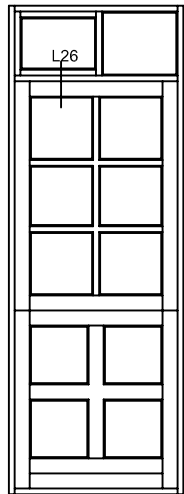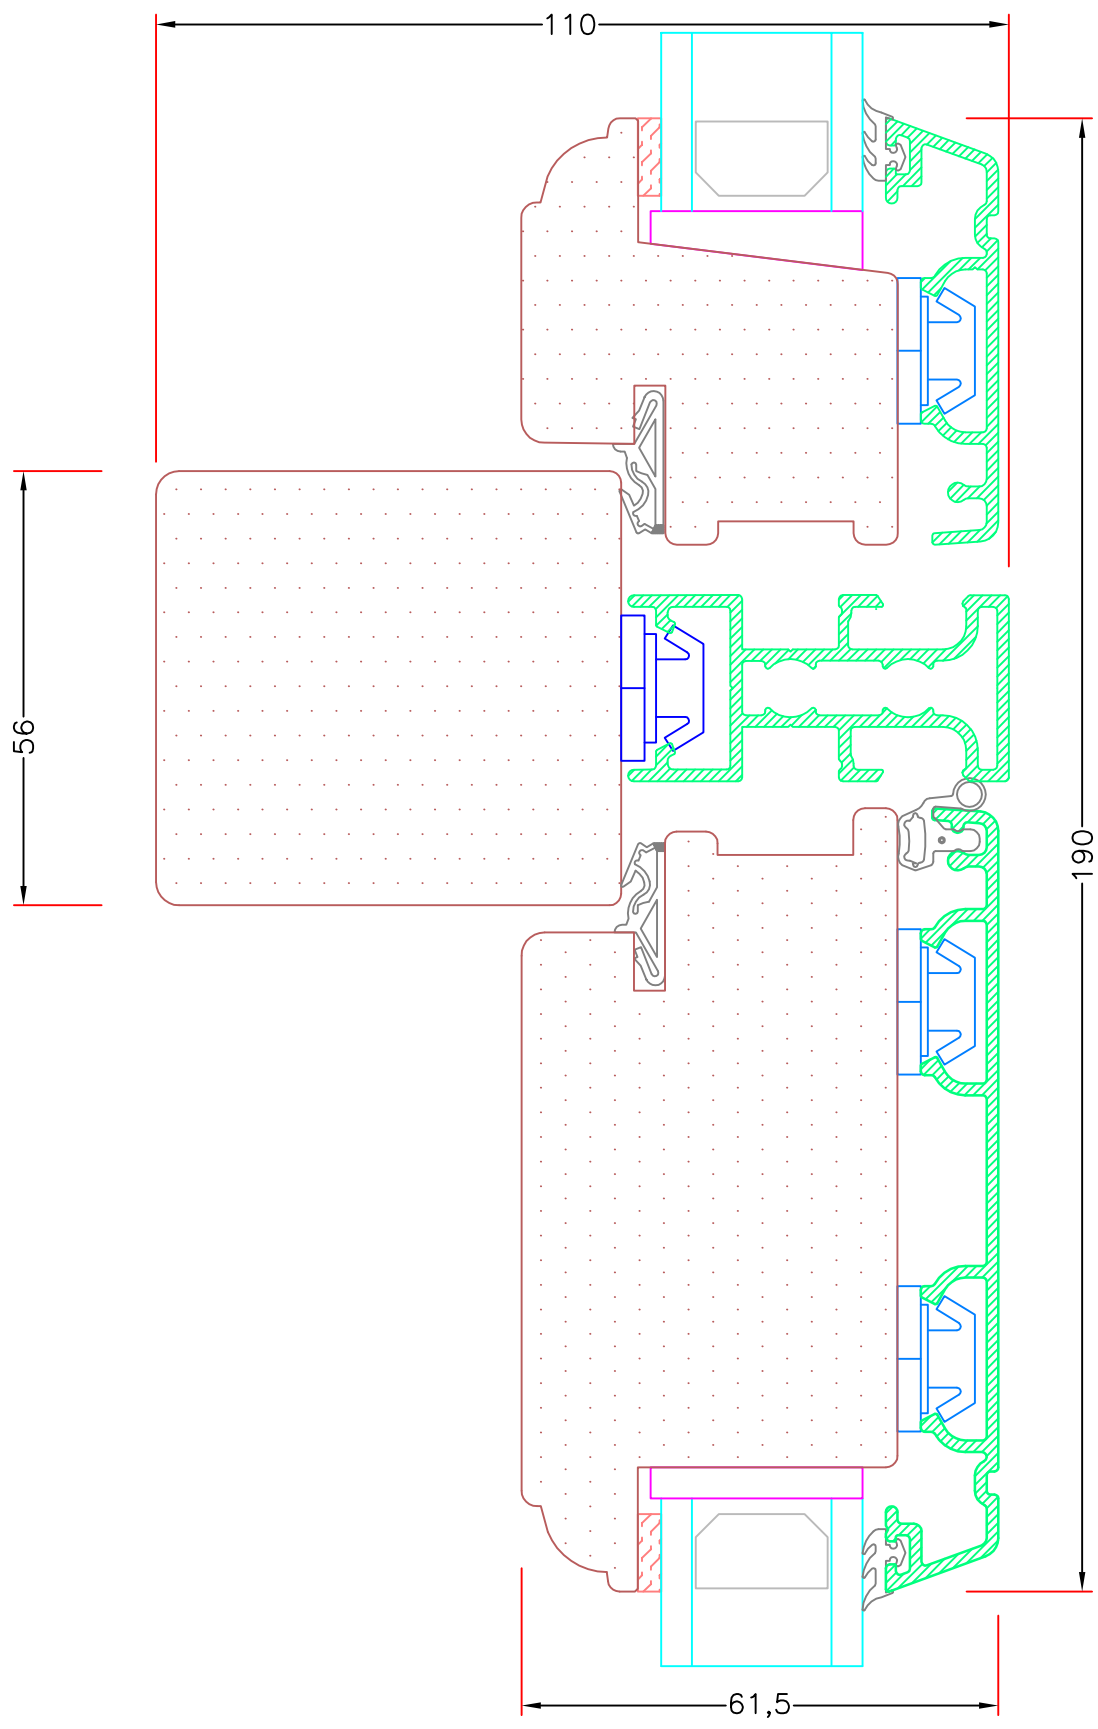

Hvidbjerg Vinduet A/S

Østergade 24, Hvidbjerg, 7790 Thyholm
 Tlf.: 96912222 Faxnr.: 96912233



VISNING:
L26

Sag:



Emne: Udadgående Dør
 Snit i vandret 110mm post, med profil, med vinduesramme

Mål: 1:1	Dato: JULI 2011	Tegn. nr: AD 8,18	Rev:	Ref: BC
-------------	--------------------	----------------------	------	------------

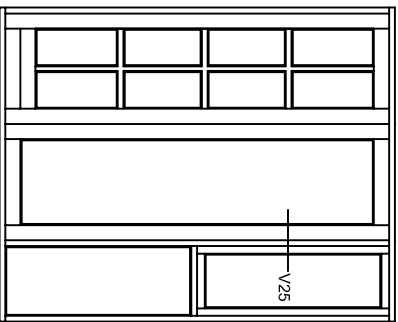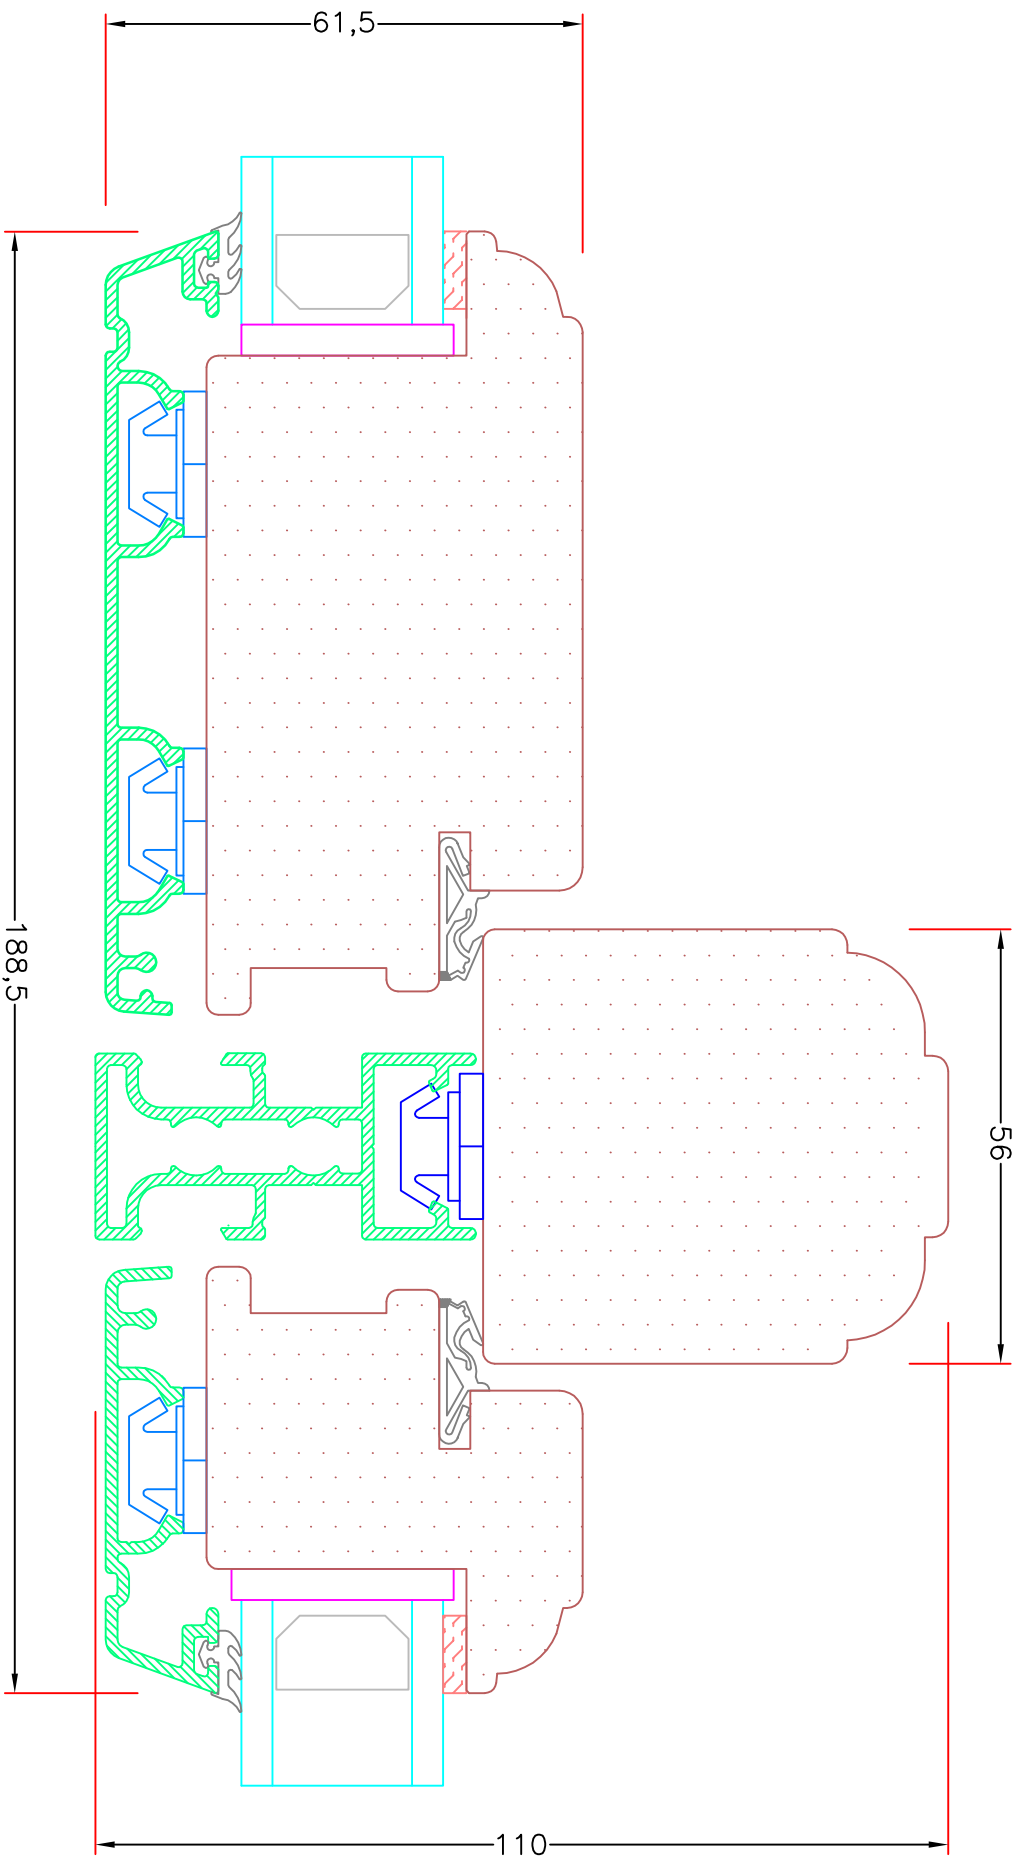

Hvidbjerg Vinduet A/S
 Østergade 24, Hvidbjerg, 7790 Thyholm
 Tlf.: 96912222

Faxnr.: 96912233

VISNING:
 V25

Sag:

ALUX

Emne: Udadgående Dør
 Snit i lodret 110mm post, med profil, med vinduesramme

Mål:
 1:1



Dato:
 JULI 2011

Tegn. nr.:
 AD 8,20

Rev:

Ref:

BC

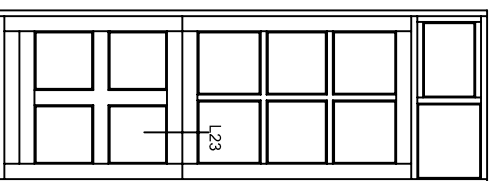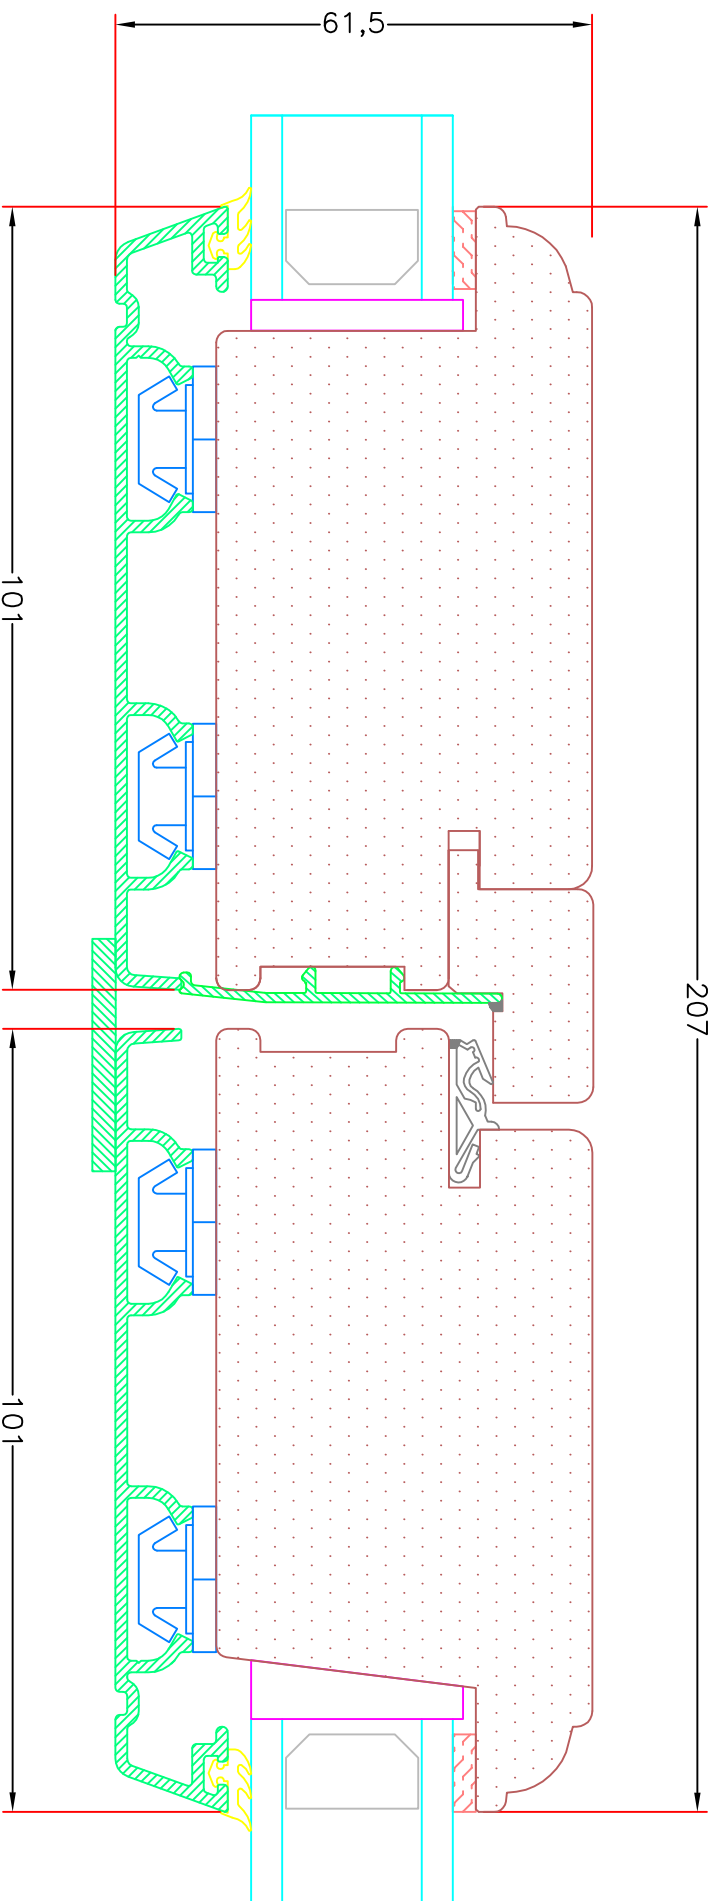

Hvidbjerg Vinduet A/S
 Østergade 24, Hvidbjerg, 7790 Thyholm
 Tlf.: 96912222 Faxnr.: 96912233

VISNING:
 L23

ALUX

Sag: Emne: **Udadgående Dør**
 Snit i vandret samling ved halvdør, med profil

Mål: 1:1	Dato: JULI 2011	Tegn. nr: AD 8,22	Rev:	Ref: BC
-------------	--------------------	----------------------	------	------------