


INDHOLDFORTEGNELSE


5. INDADGÅENDE FACADEDØRE

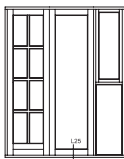


75mm alu-bund med indadg. dørramme PL 5,2

Indadg. dør med gennemgående bund i sideparti, 75mm alubund med udligningsprofil PL 5,3

70mm karm med 94mm udligningsprofil PL 5,5

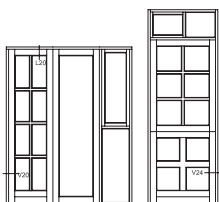


120mm karm med indadg. dørramme. PL 5,6

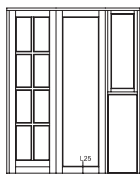


120mm alu-bund ved indadg. dørramme PL 5,7

Indadg. dør med gennemgående bund i sideparti, 120mm alubund med udligningsprofil PL 5,8

120mm karm med 94mm udligningspr. PL 5,9

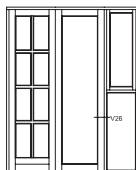


86mm post med indadg. dørramme PL 5,10

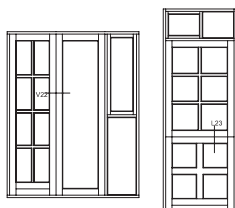

64mm post med 2 indadg. dørrammer PL 5,11


INDHOLDFORTEGNELSE

5. UDADGÅENDE FACADEDØRE (FORTSAT)

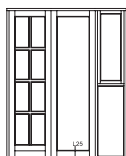

50x10mm metalskinne i dørramme

PL 5,21

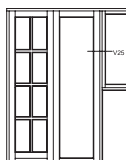


**86mm post med indadg. dør og
52mm dreje/kip ramme**

PL 5,24



**86mm post med indadg. dør og
60mm dreje/kip ramme**

PL 5,25

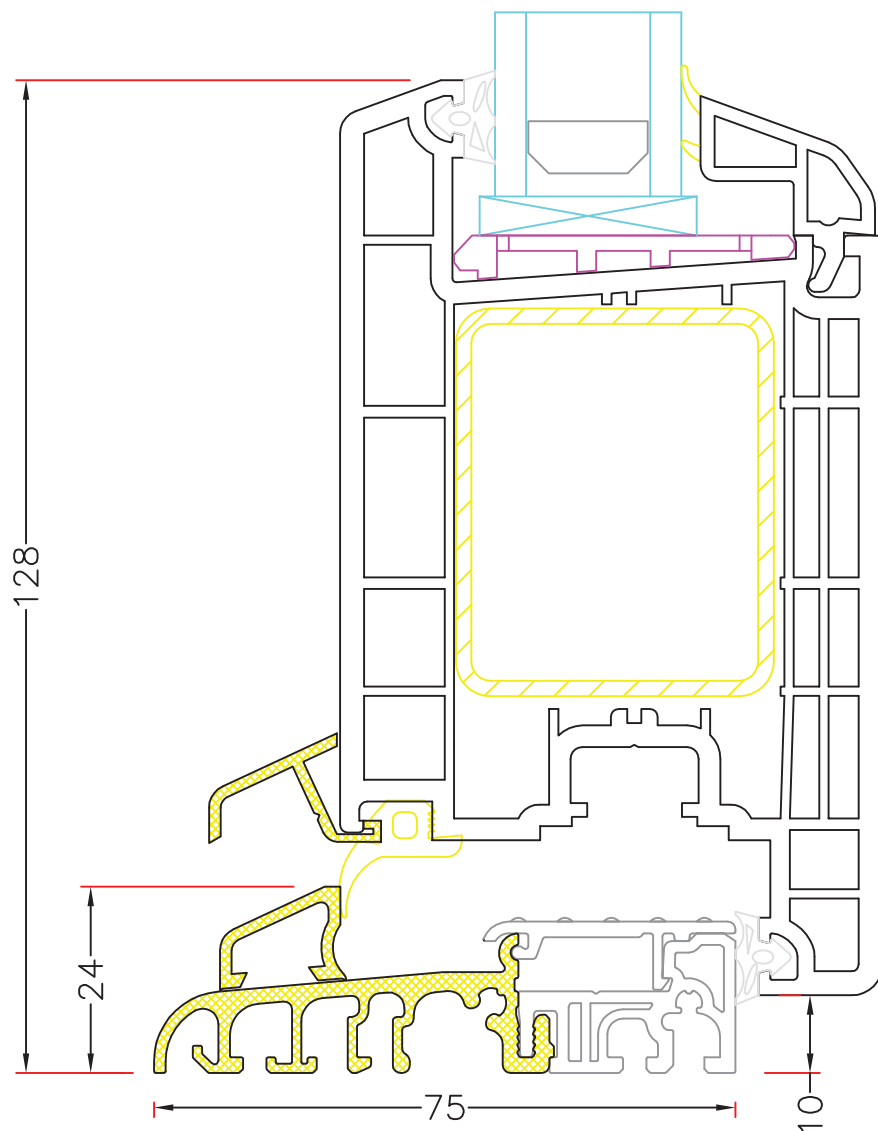

Hvidbjerg Vinduet A/S

Østergade 24, Hvidbjerg, 7790 Thyholm
Tlf.: 96912222 Faxnr.: 96912233

Visning:
L25

Sag:

Everluxx+PLUS®

Emne: **INDADGÅENDE DØR**

75m alu-bund med indadgående dørramme


Mål:
1:1

Dato:
APRIL 2011

Tegn. nr:
PL 5,2

Rev:

Ref:
BC

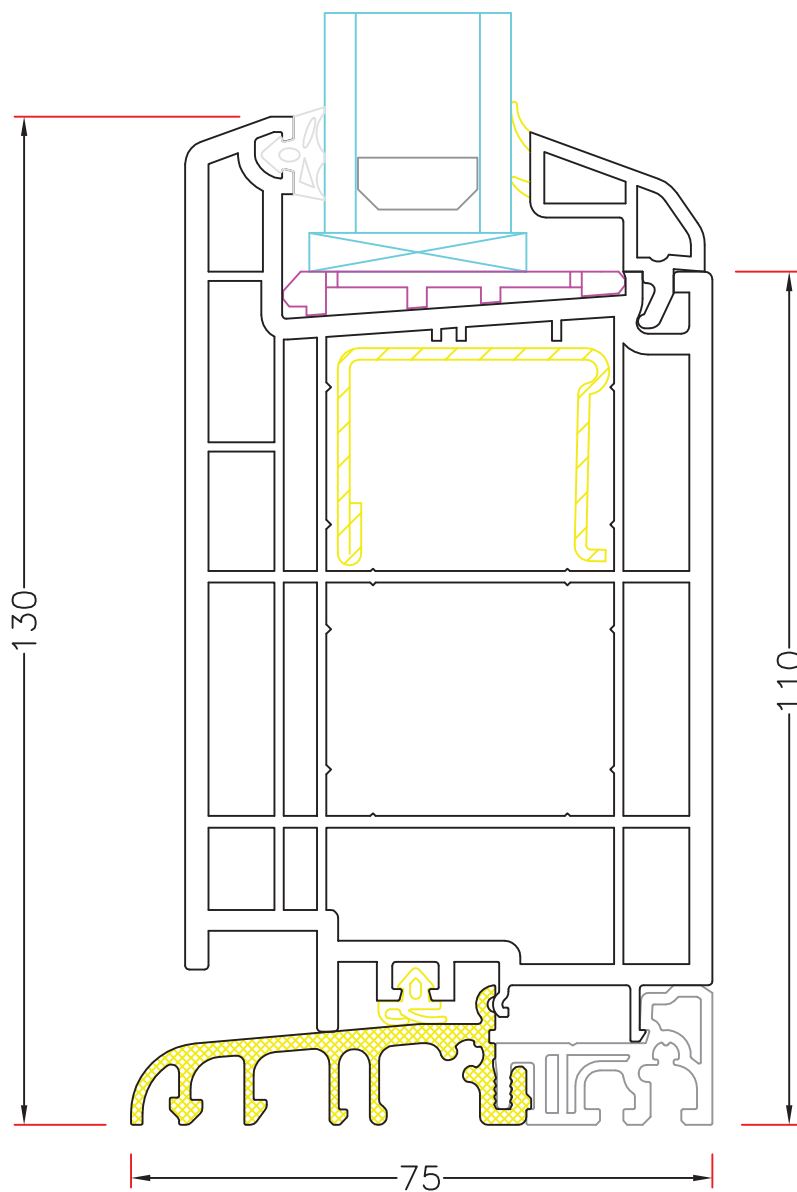

Hvidbjerg Vinduet A/S

Østergade 24, Hvidbjerg, 7790 Thyholm
Tlf.: 96912222 Faxnr.: 96912233

Sag:

Everluxx+PLUS®

Emne: **INDADGÅENDE DØR**

Med gennemgående bund i sideparti 75mm alubund med udligningsprofil ved sideparti


Mål:
1:1

Dato:
APRIL 2011

Tegn. nr:
PL 5,3

Rev:

Ref:
BC

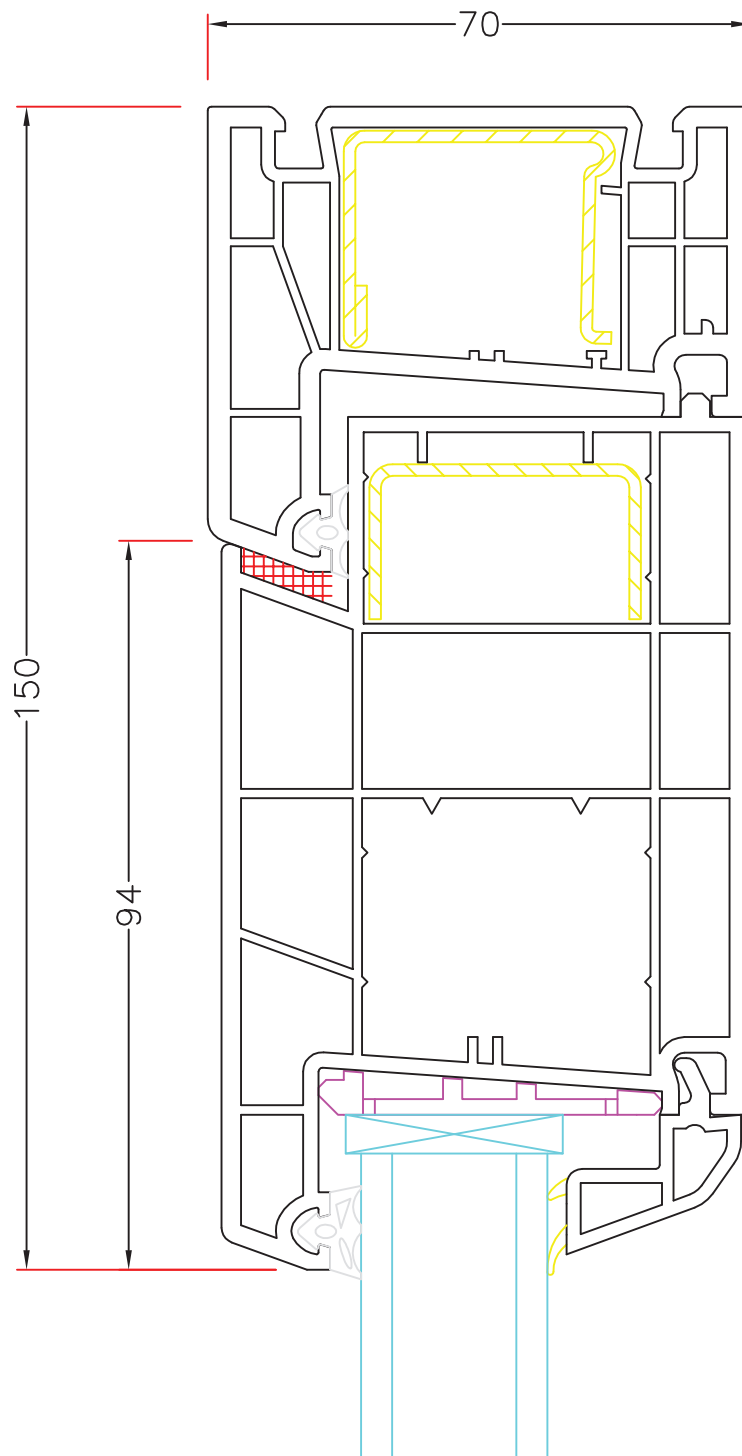

Hvidbjerg Vinduet A/S

Østergade 24, Hvidbjerg, 7790 Thyholm
Tlf.: 96912222 Faxnr.: 96912233

Visning:

Sag:

Everluxx+PLUS®

Emne: UDLIGNINGS PROFIL FOR DØRE
70mm karm med 94mm udlignings profil



Mål:
1:1

Dato:
APRIL 2011

Tegn. nr:
PL 5,5

Rev:

Ref:
BC

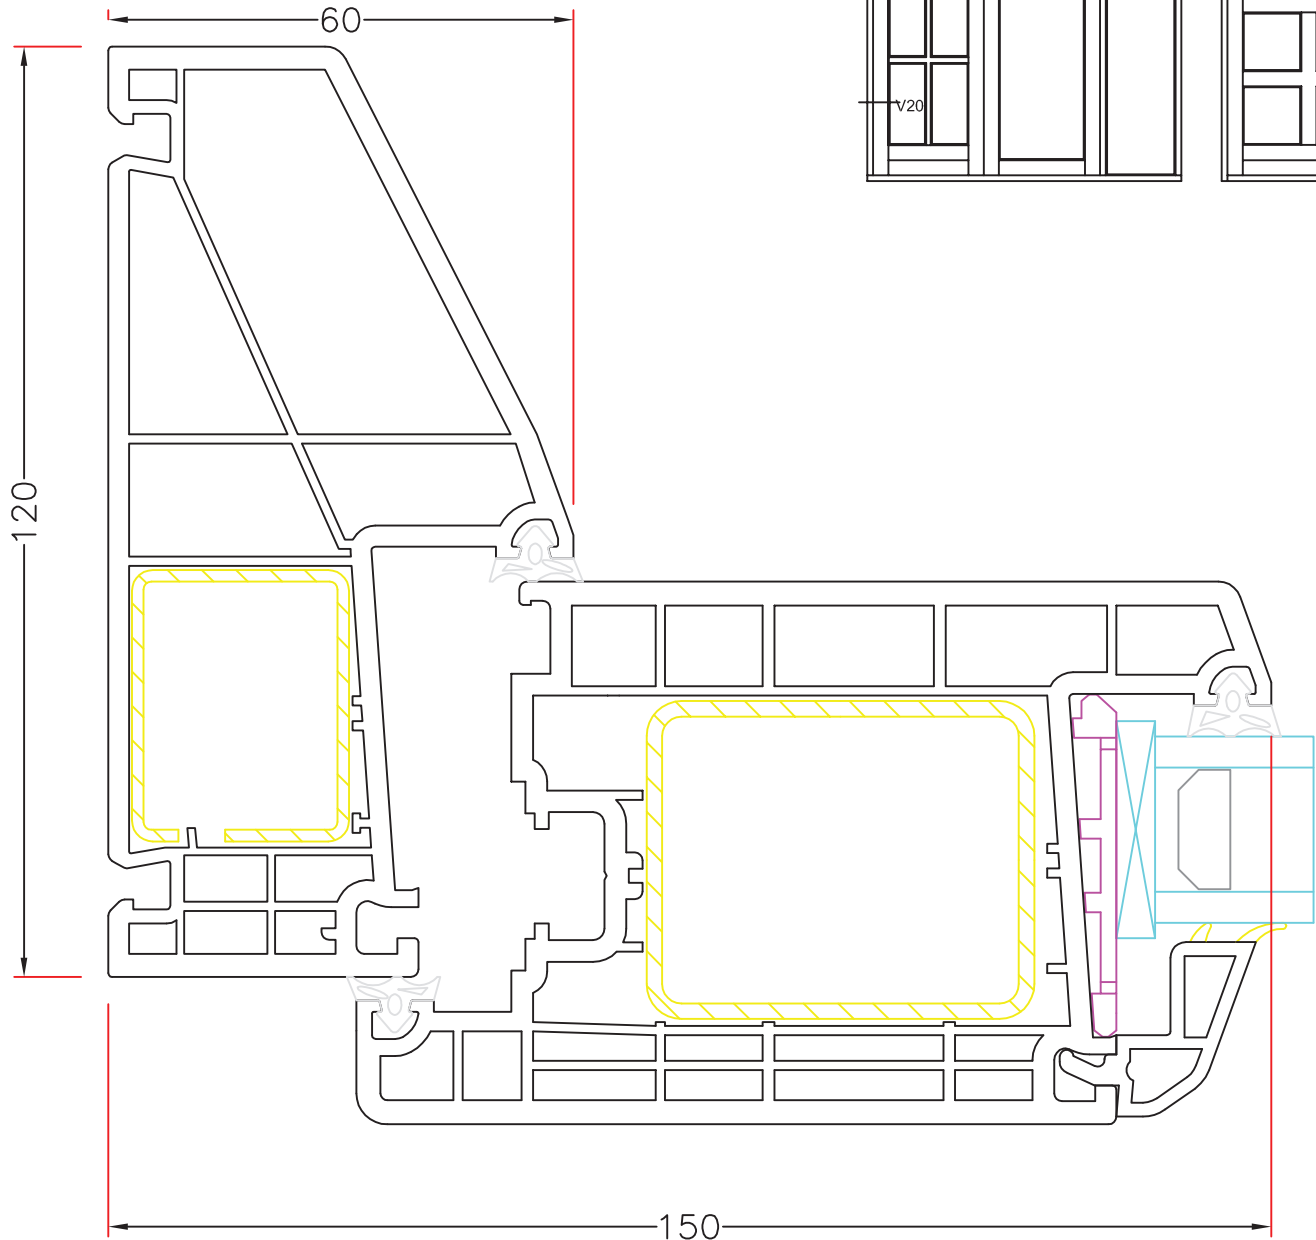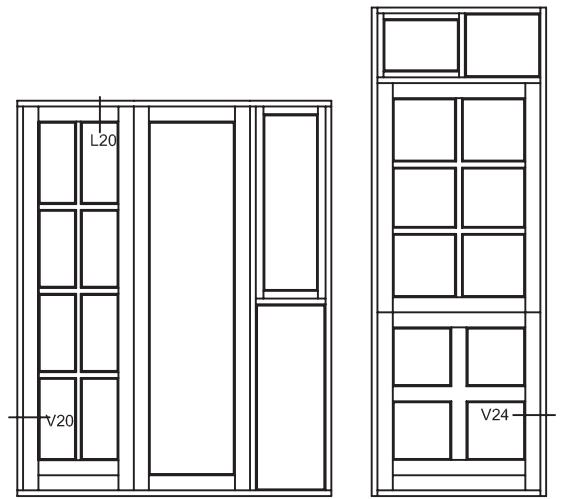

Hvidbjerg Vinduet A/S

Østergade 24, Hvidbjerg, 7790 Thyholm
Tlf.: 96912222 Faxnr.: 96912233

Visning:
V20-V24-L20

Sag:

Everluxx+PLUS®

Emne: **INDADGÅENDE DØR**
120mm karm med indadgående dørramme



Mål:
1:1

Dato:
APRIL 2011

Tegn. nr:
PL 5,6

Rev:

Ref:
BC

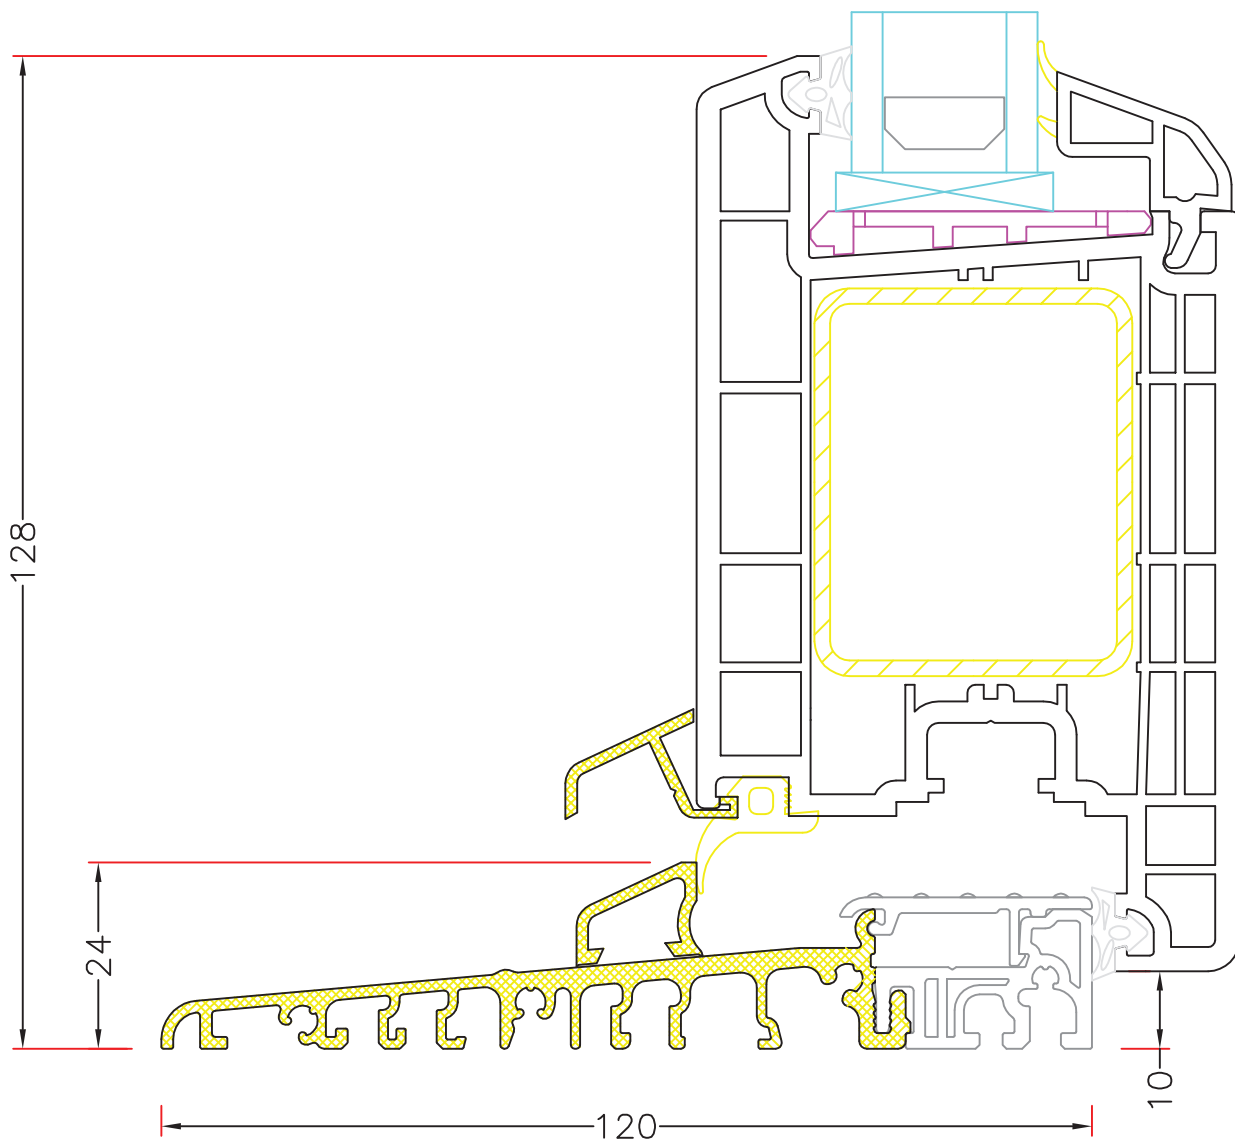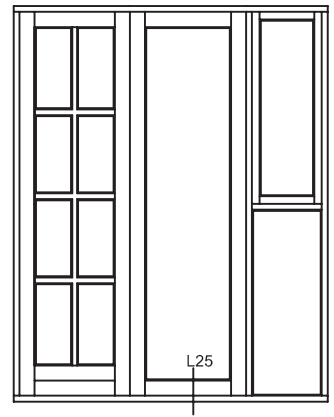

Hvidbjerg Vinduet A/S

Østergade 24, Hvidbjerg, 7790 Thyholm
Tlf.: 96912222 Faxnr.: 96912233

Visning:
L25

Sag:

Everluxx+PLUS®

Emne: **INDADGÅENDE DØR**
120mm alu-bund ved indadgående dørramme


Mål:
1:1

Dato:
APRIL 2011

Tegn. nr:
PL 5,7

Rev:

Ref:
BC

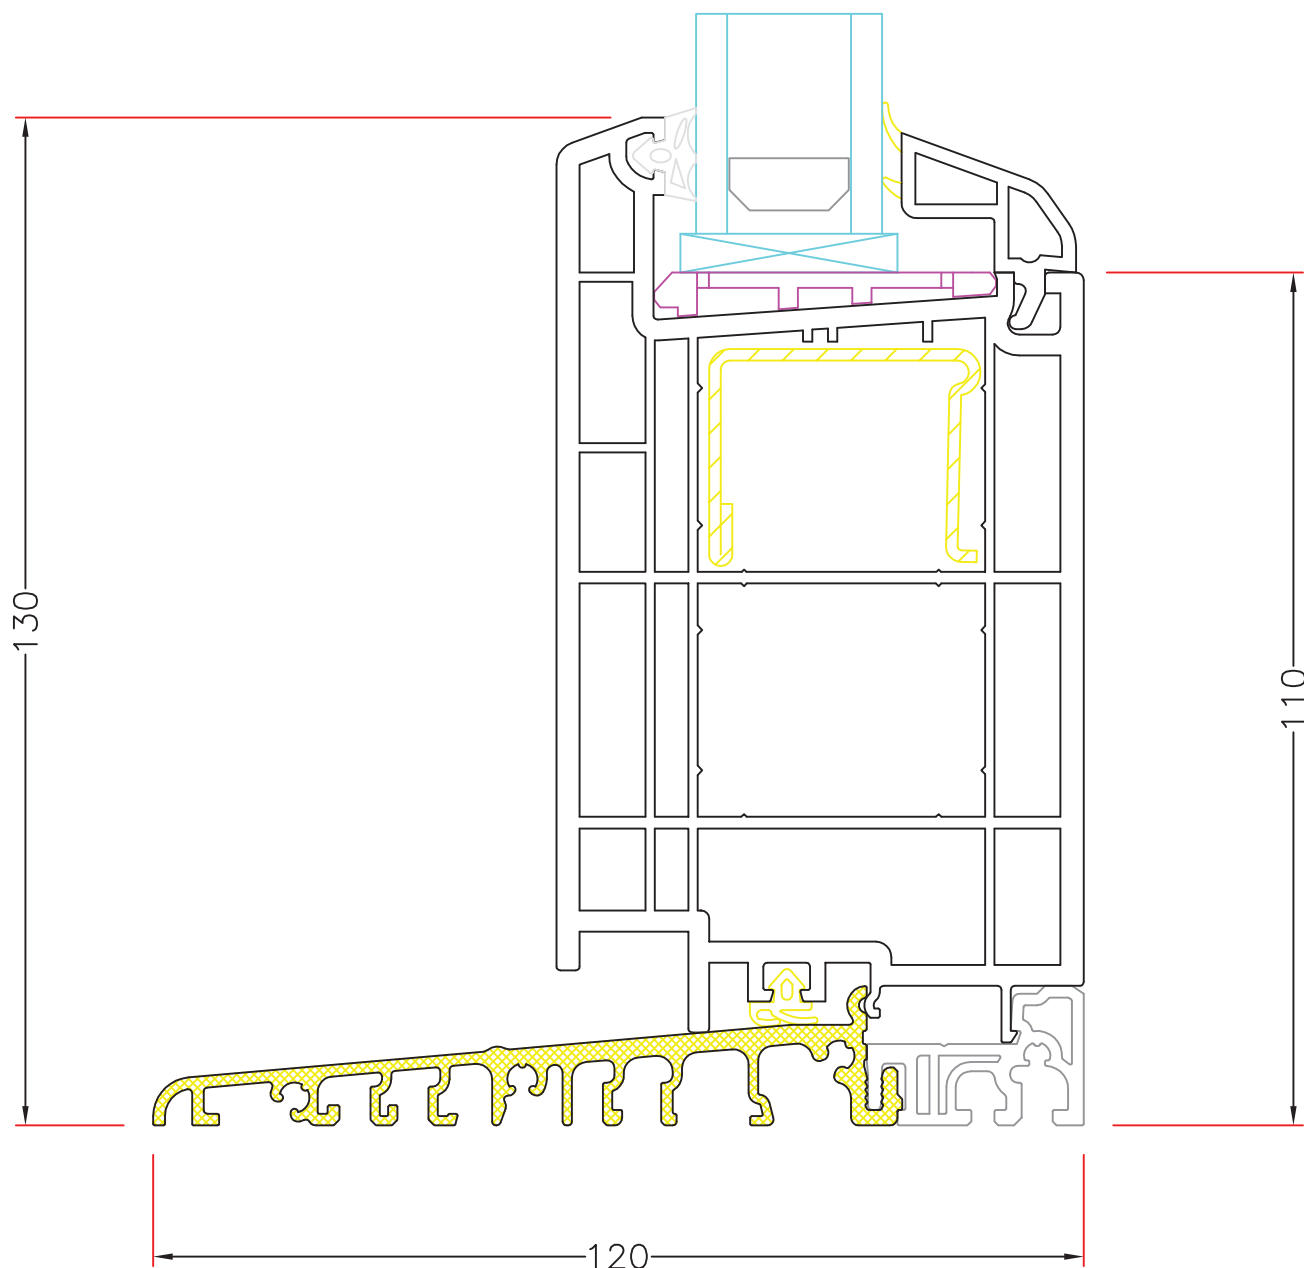

Hvidbjerg Vinduet A/S

Østergade 24, Hvidbjerg, 7790 Thyholm
Tlf.: 96912222 Faxnr.: 96912233

Sag:

Everluxx+PLUS®

Emne: **INDADGÅENDE DØR**

Med gennemgående bund i sideparti 120mm alubund med udlignings profil


Mål:
1:1

Dato:
APRIL 2011

Tegn. nr:
PL 5,8

Rev:

Ref:
BC

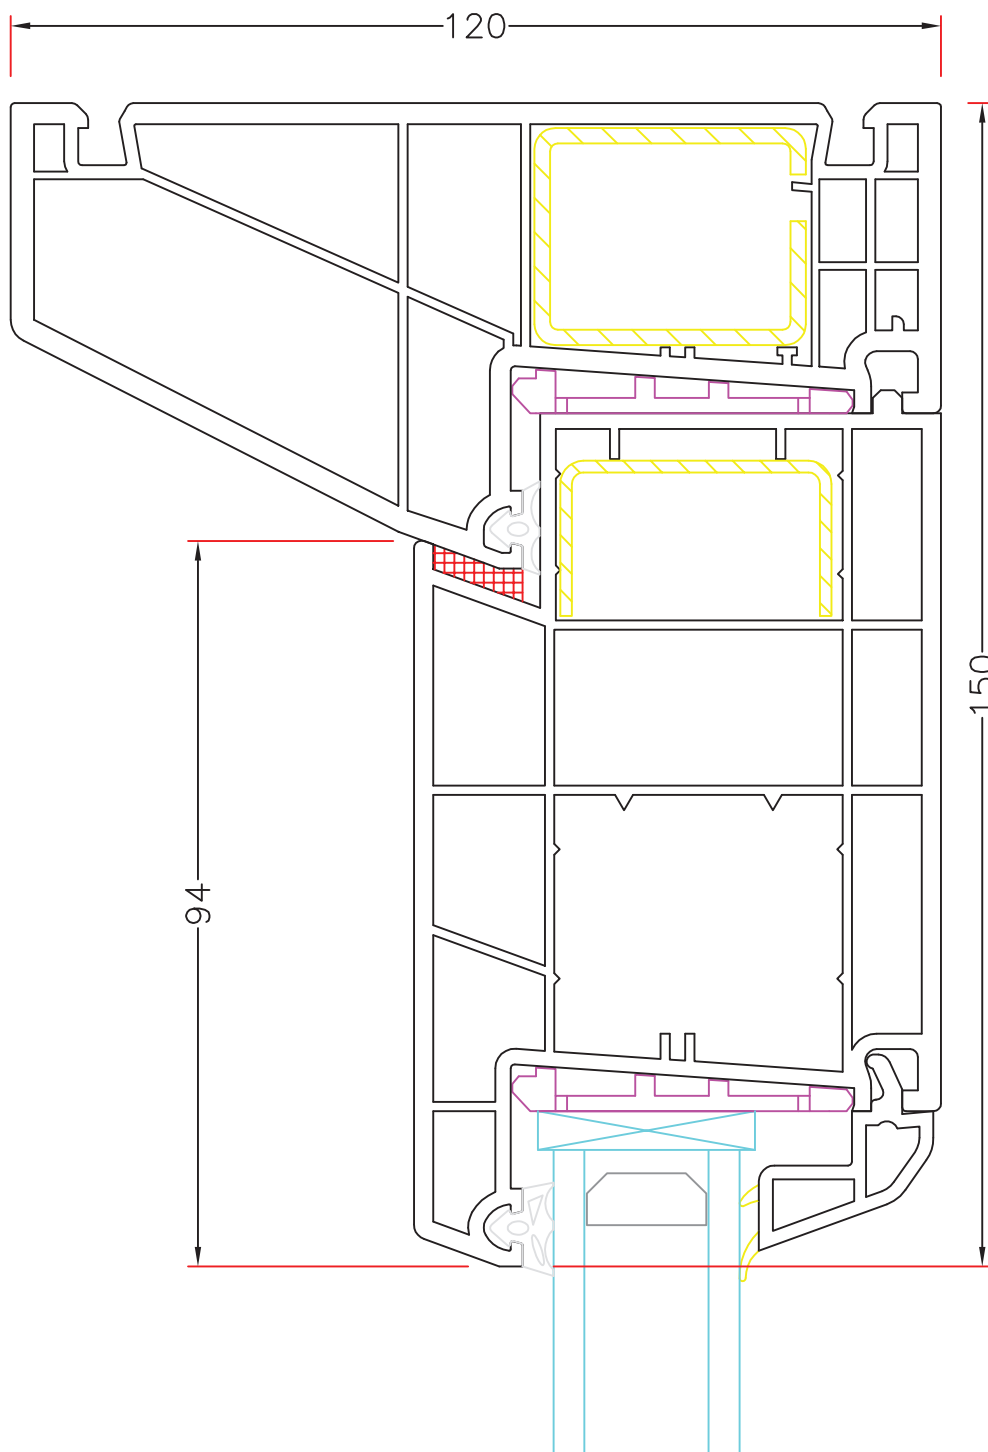

Hvidbjerg Vinduet A/S

Østergade 24, Hvidbjerg, 7790 Thyholm
Tlf.: 96912222 Faxnr.: 96912233

Sag:

Everluxx+PLUS®

Emne: UDLIGNINGS PROFIL FOR DØR
120mm karm med 94mm udlignings profil


Mål:
1:1

Dato:
APRIL 2011

Tegn. nr:
PL 5,9

Rev:

Ref:
BC

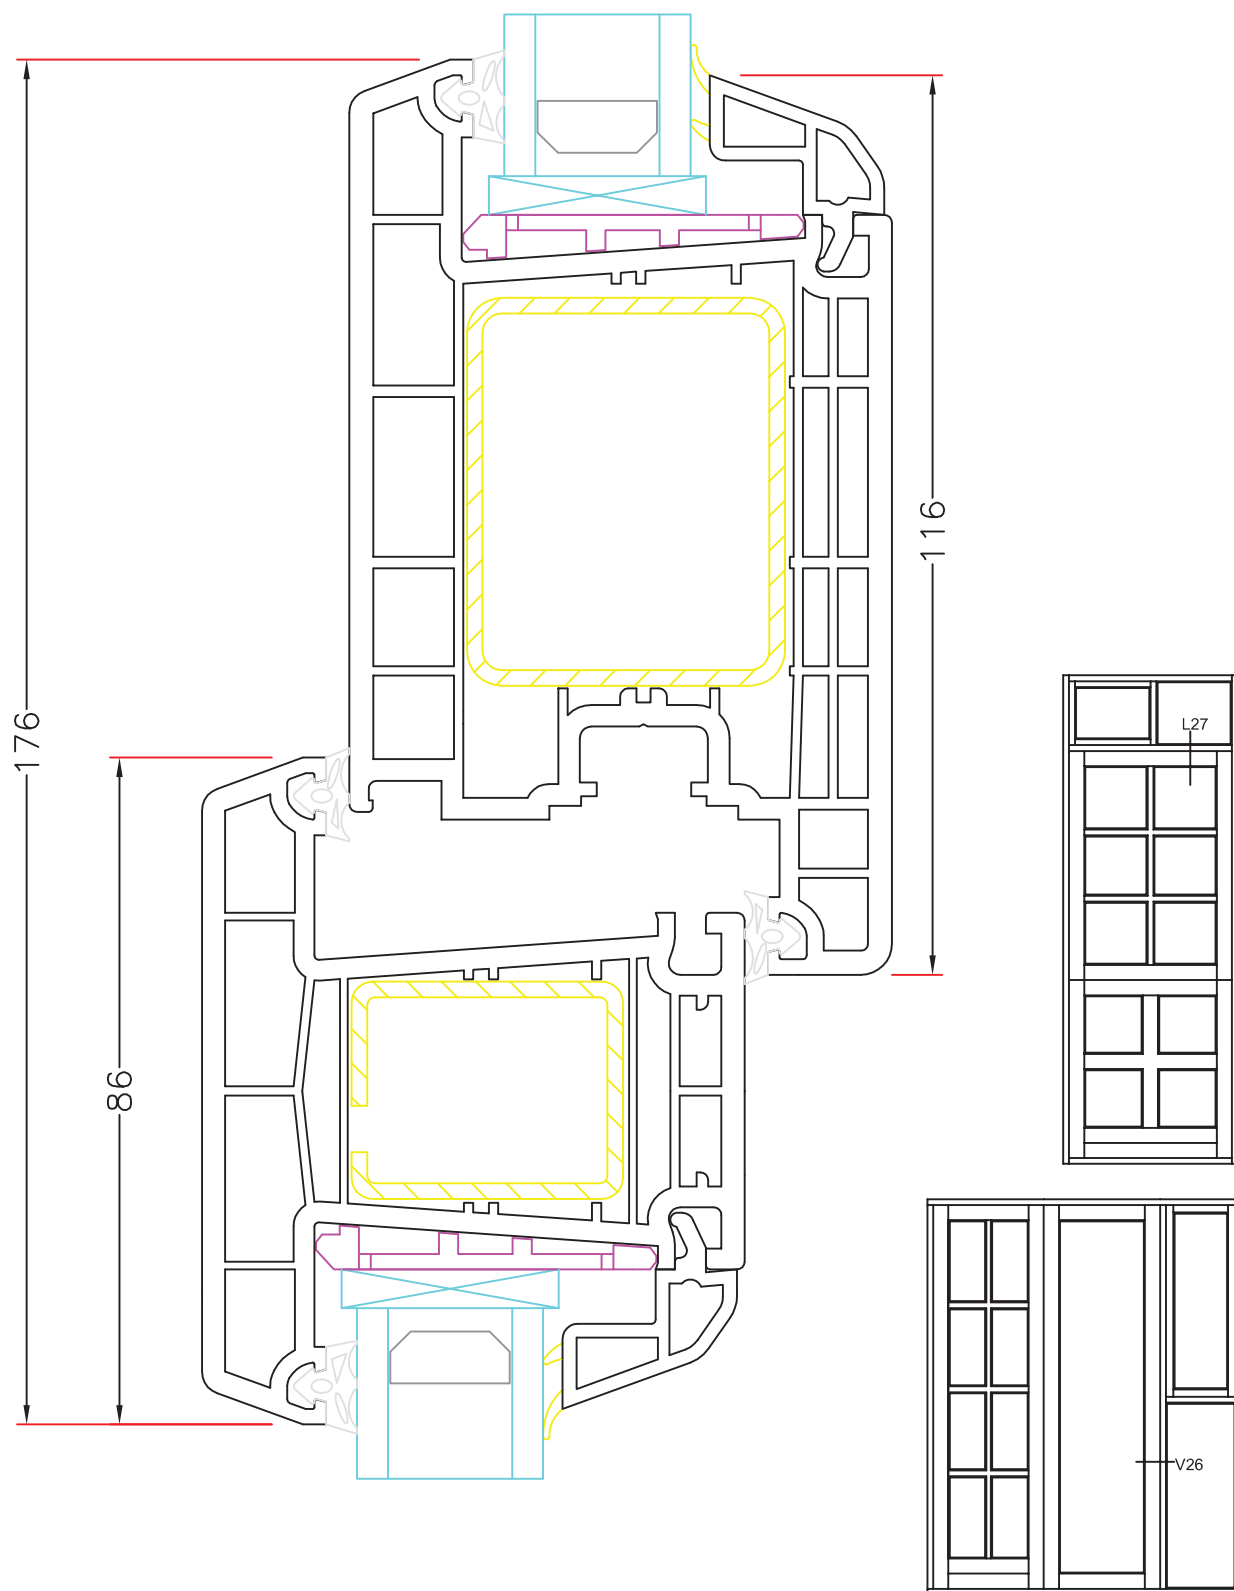

Hvidbjerg Vinduet A/S

Østergade 24, Hvidbjerg, 7790 Thyholm
Tlf.: 96912222 Faxnr.: 96912233

Visning:
V26-L27

Sag:

Everluxx+PLUS®

Emne: **INDADGÅENDE DØR**

86mm post med indadgående dørramme


Mål:
1:1

Dato:
APRIL 2011

Tegn. nr:
PL 5,10

Rev:

Ref:
BC

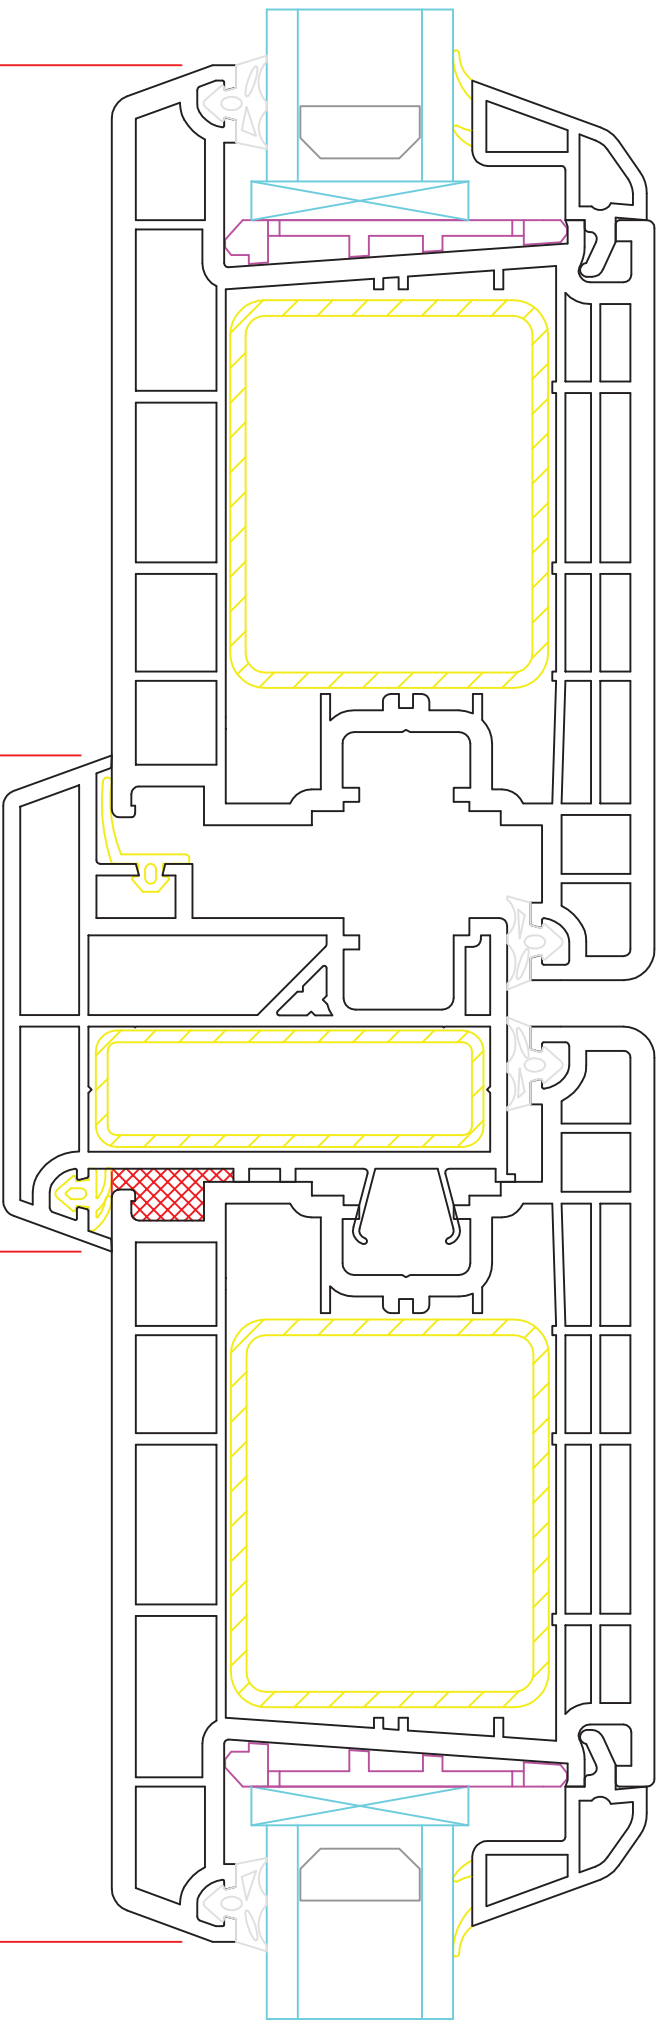

242

64



Hvidbjerg Vinduet A/S

Østergade 24, Hvidbjerg, 7790 Thyholm
Tlf.: 96912222 Faxnr.: 96912235

VISNING:

V22-L23

Sag:

Everluxe+PLUS®

Emne: **INDADGÅENDE DØR**

64mm post med 2* indadgående dørramme


Mål:
1:1

Dato:
01-09-2010


Tegn. nr:
PL 5,11

Rev:



Ref:
BC

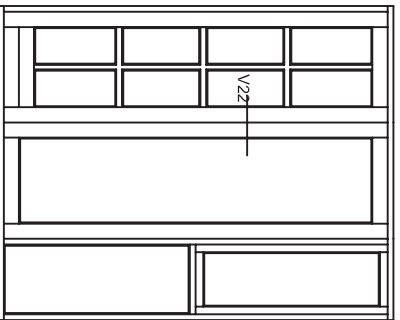

V22

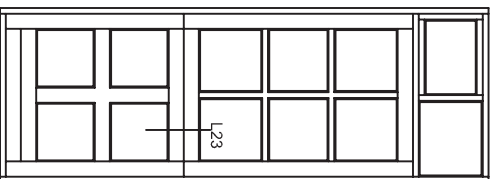

L23

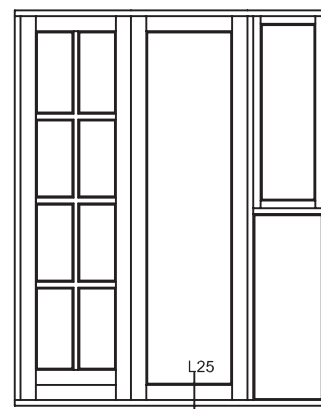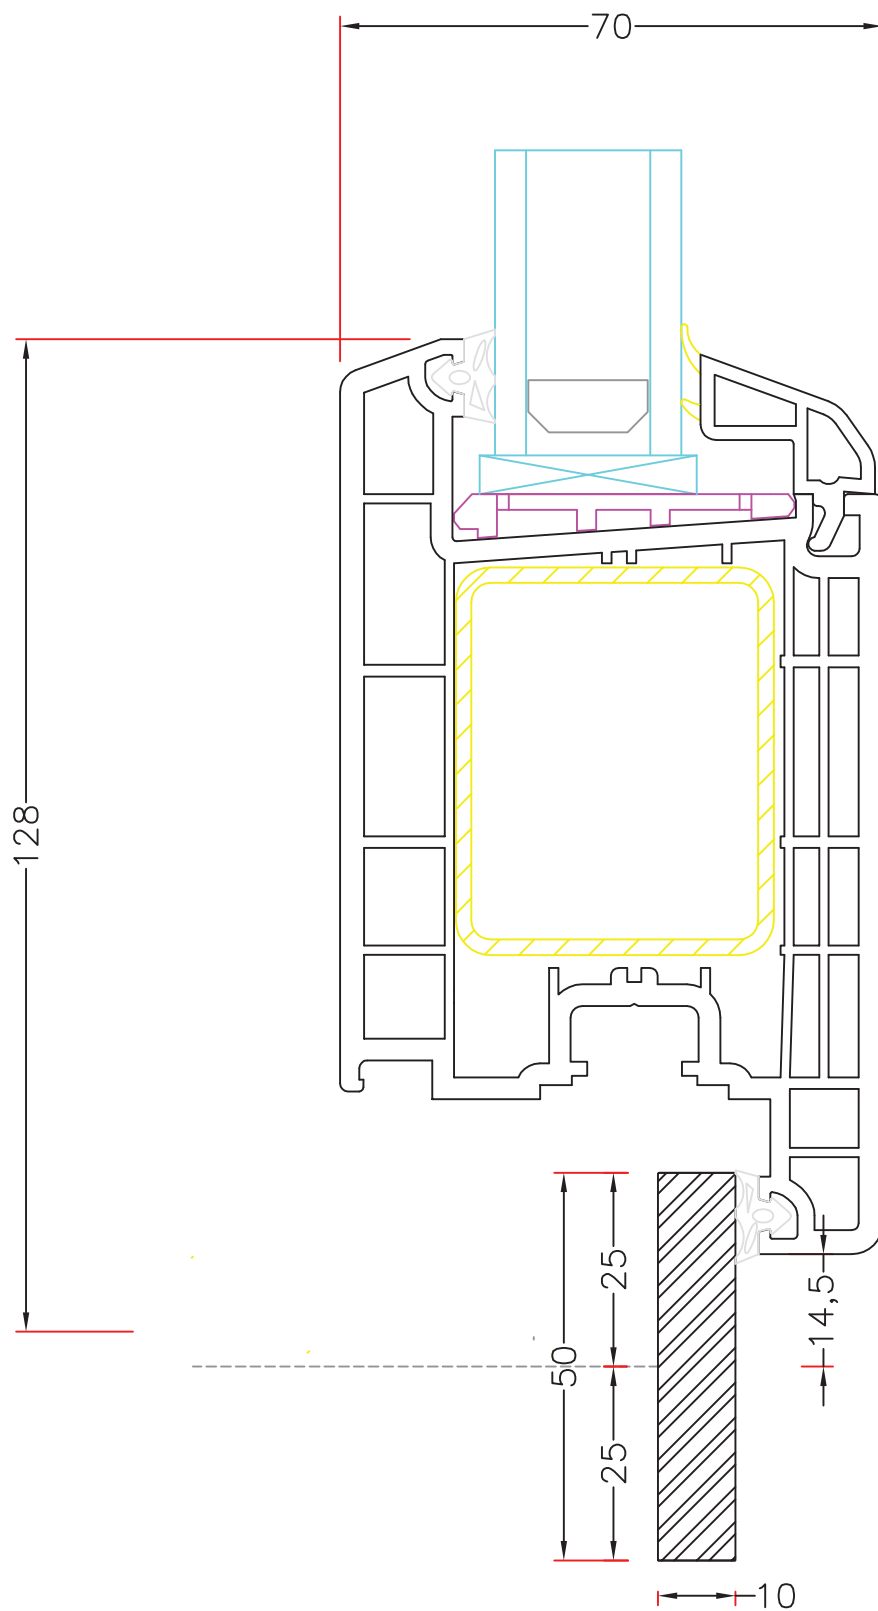

Hvidbjerg Vinduet A/S

Østergade 24, Hvidbjerg, 7790 Thyholm
Tlf.: 96912222 Faxnr.: 96912233

Visning:
L25

Sag:

Everluxx+PLUS®

Emne: INDADGÅENDE DØR
50x10mm metalskinne i dørramme



Mål:
1:1

Dato:
APRIL 2011

Tegn. nr:
PL 5,21

Rev:

Ref:
BC

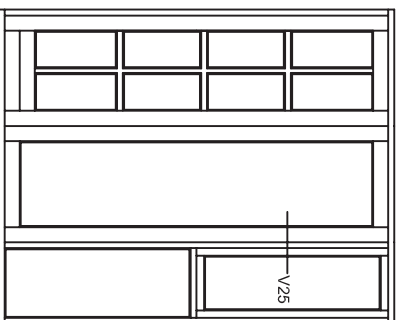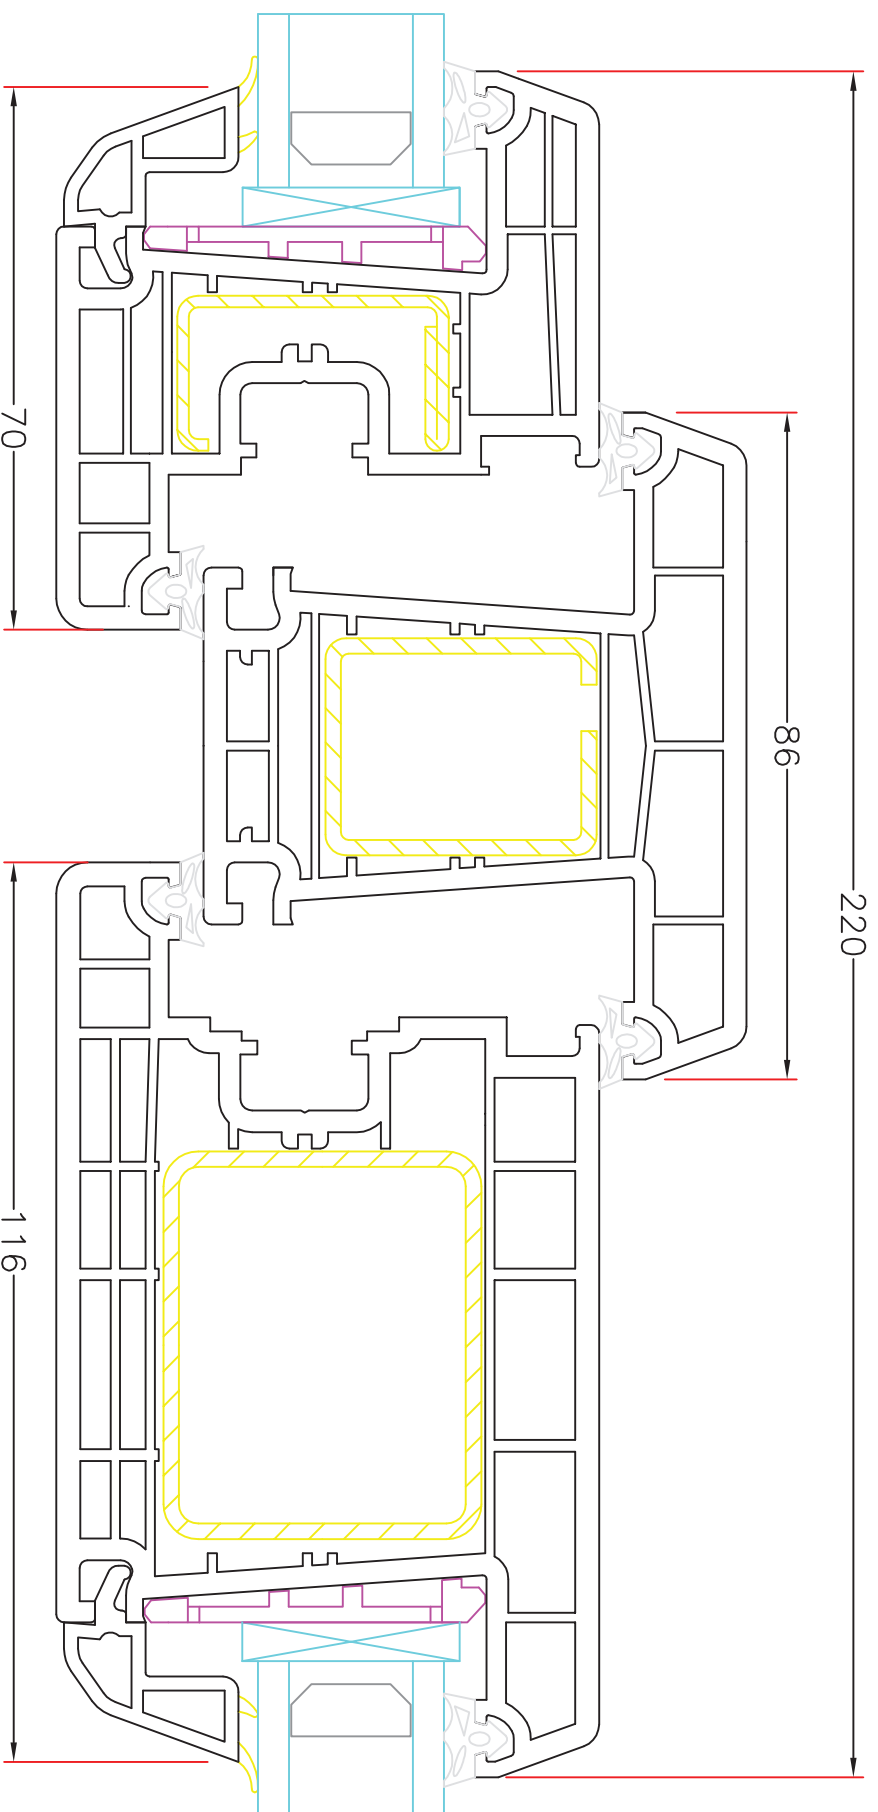

Hvidbjerg Vinduet A/S

Østergade 24, Hvidbjerg, 7790 Thyholm
Tlf.: 96912222 Faxnr.: 96912233

Visning:
V25

Sag:

Everluxx+PLUS®

Emne: **INDADGÅENDE DØR**

86mm post med indadgående dør og 52mm d/k ramme



Mål:
1:1

Dato:
APRIL 2011

Tegn. nr.:
PL 5,24

Rev:

Ref:
BC

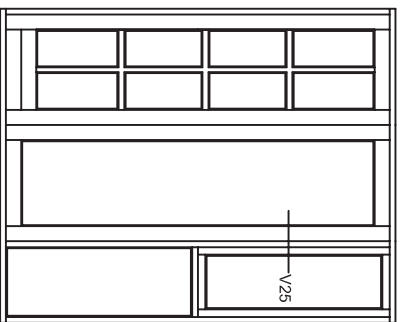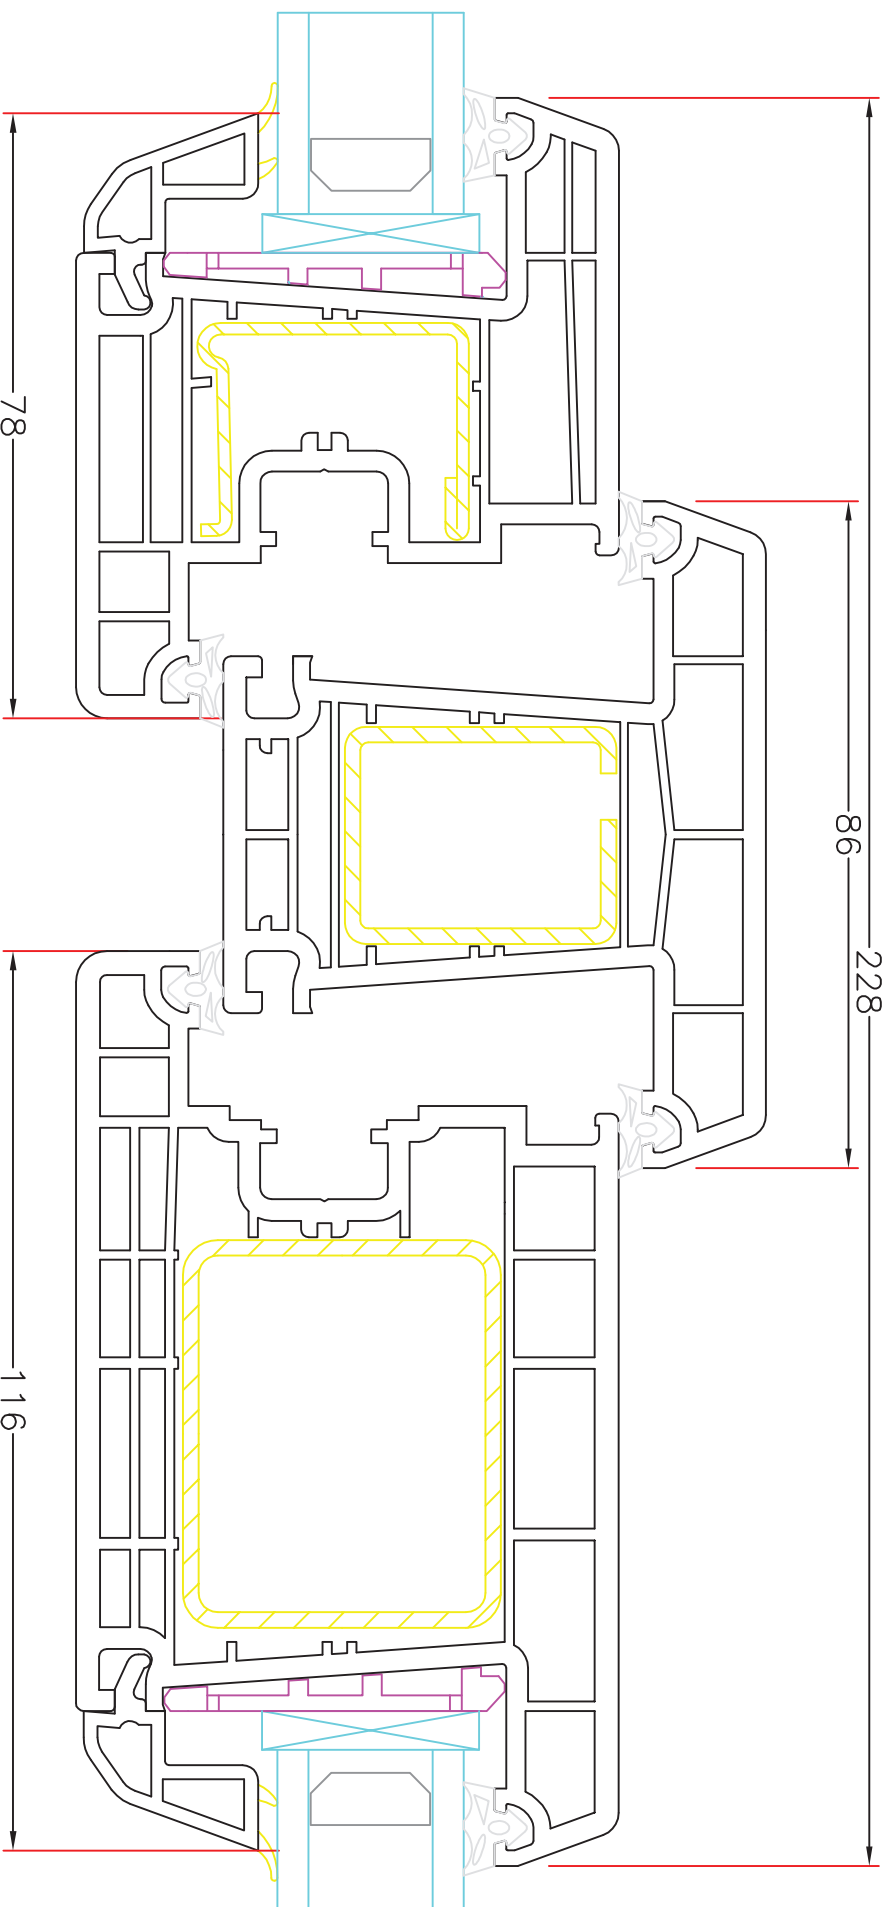

Hvidbjerg Vinduet A/S

Østergade 24, Hvidbjerg, 7790 Thyholm
Tlf.: 96912222 Faxnr.: 96912233

Visning:
V25

Sag:

Everluxx PLUS®

Emne: **INDADGÅENDE DØR**

86mm post med indadgående dør og 60mm d/k ramme

Mål:
1:1

Dato:
APRIL 2011

Tegn. nr.:
PL 5,25

Rev:

Ref.:
BC