


1:2

1:1

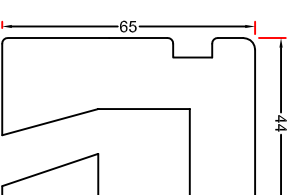

Hvidbjerg Vinduet A/S
 Østergade 24, Hvidbjerg, 7790 Thyholm
 Tlf.: 96912222 Faxnr.: 96912233




Sag: **WINDOWS**
 Emne: **VENT PLACEMENT AND GROOVE**

Mål: 1:2 / 1:1
 Dato: 01-04-2010

Tegn. nr.: AV 13,1

Rev.: A

Ref.: BC

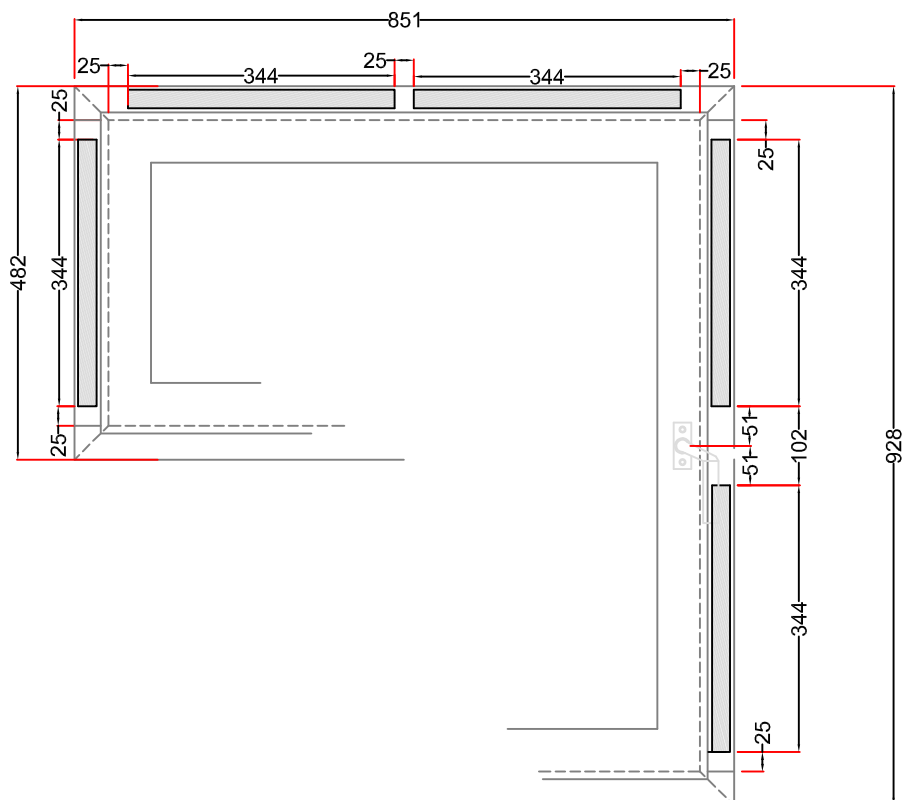

Hvidbjerg Vinduet A/S

Østergade 24, Hvidbjerg, 7790 Thyholm
Tlf.: 96912222 Faxnr.: 96912233

Sag:

ALUX®

Emne: WINDOWS
Min. size for windows with vent


Mål:
1:10

Dato:
01-04-2010

Tegn. nr:
AV 13,2

Rev:
A

Ref:
BC

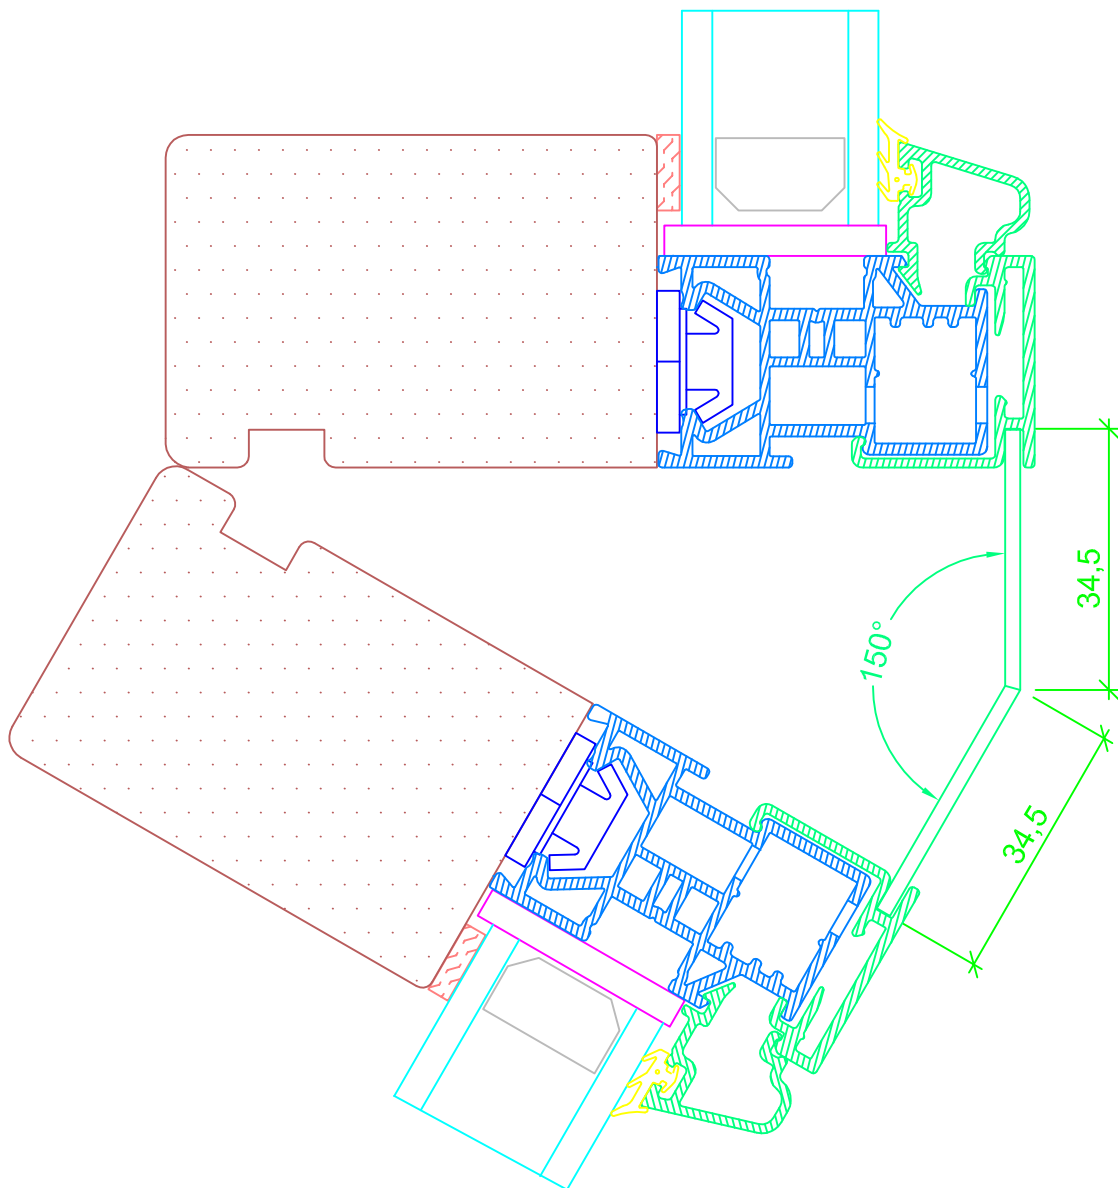

Hvidbjerg Vinduet A/S

Østergade 24, Hvidbjerg, 7790 Thyholm
Tlf.: 96912222 Faxnr.: 96912233

Sag:

 **ALUX**[®]

Emne: CORNER ASSEMBLING
Assembly 30 degrees


Mål:
1:1

Dato:
01-04-2010

Tegn. nr:
AV 13,3

Rev:

Ref:
RMK

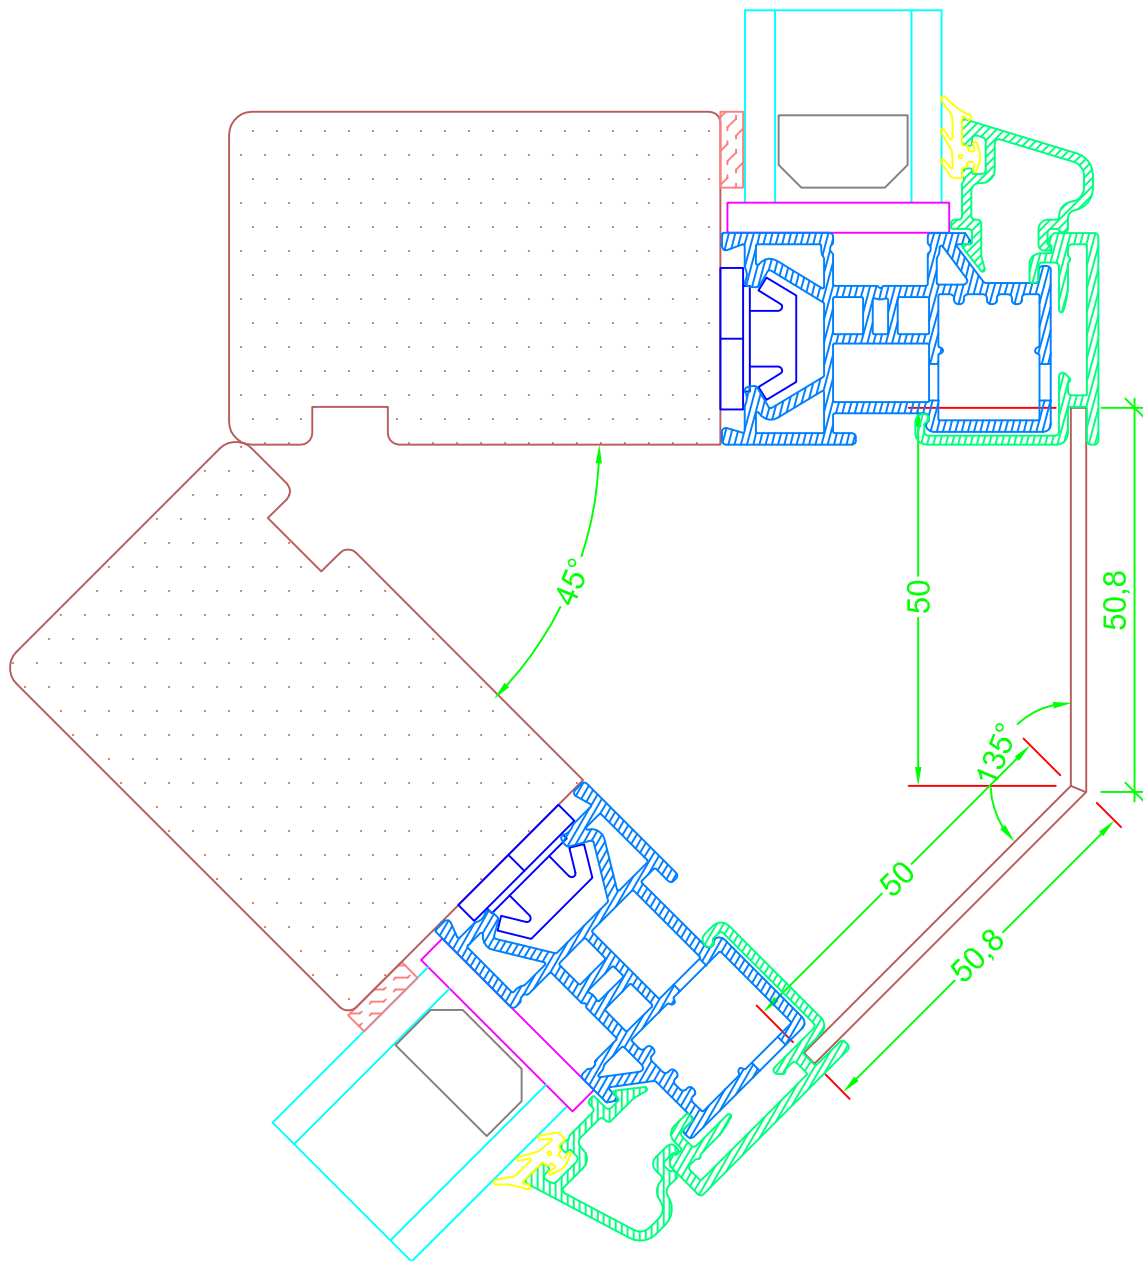

Hvidbjerg Vinduet A/S
 Østergade 24, Hvidbjerg, 7790 Thyholm
 Tlf.: 96912222 Faxnr.: 96912233

Sag:

 **ALUX**[®]

Emne: CORNER ASSEMBLING
 Assembly 45 degrees


Mål:
 1:1

Dato:
 01-04-2010

Tegn. nr:
 AV 13,4

Rev:

Ref:
 BC

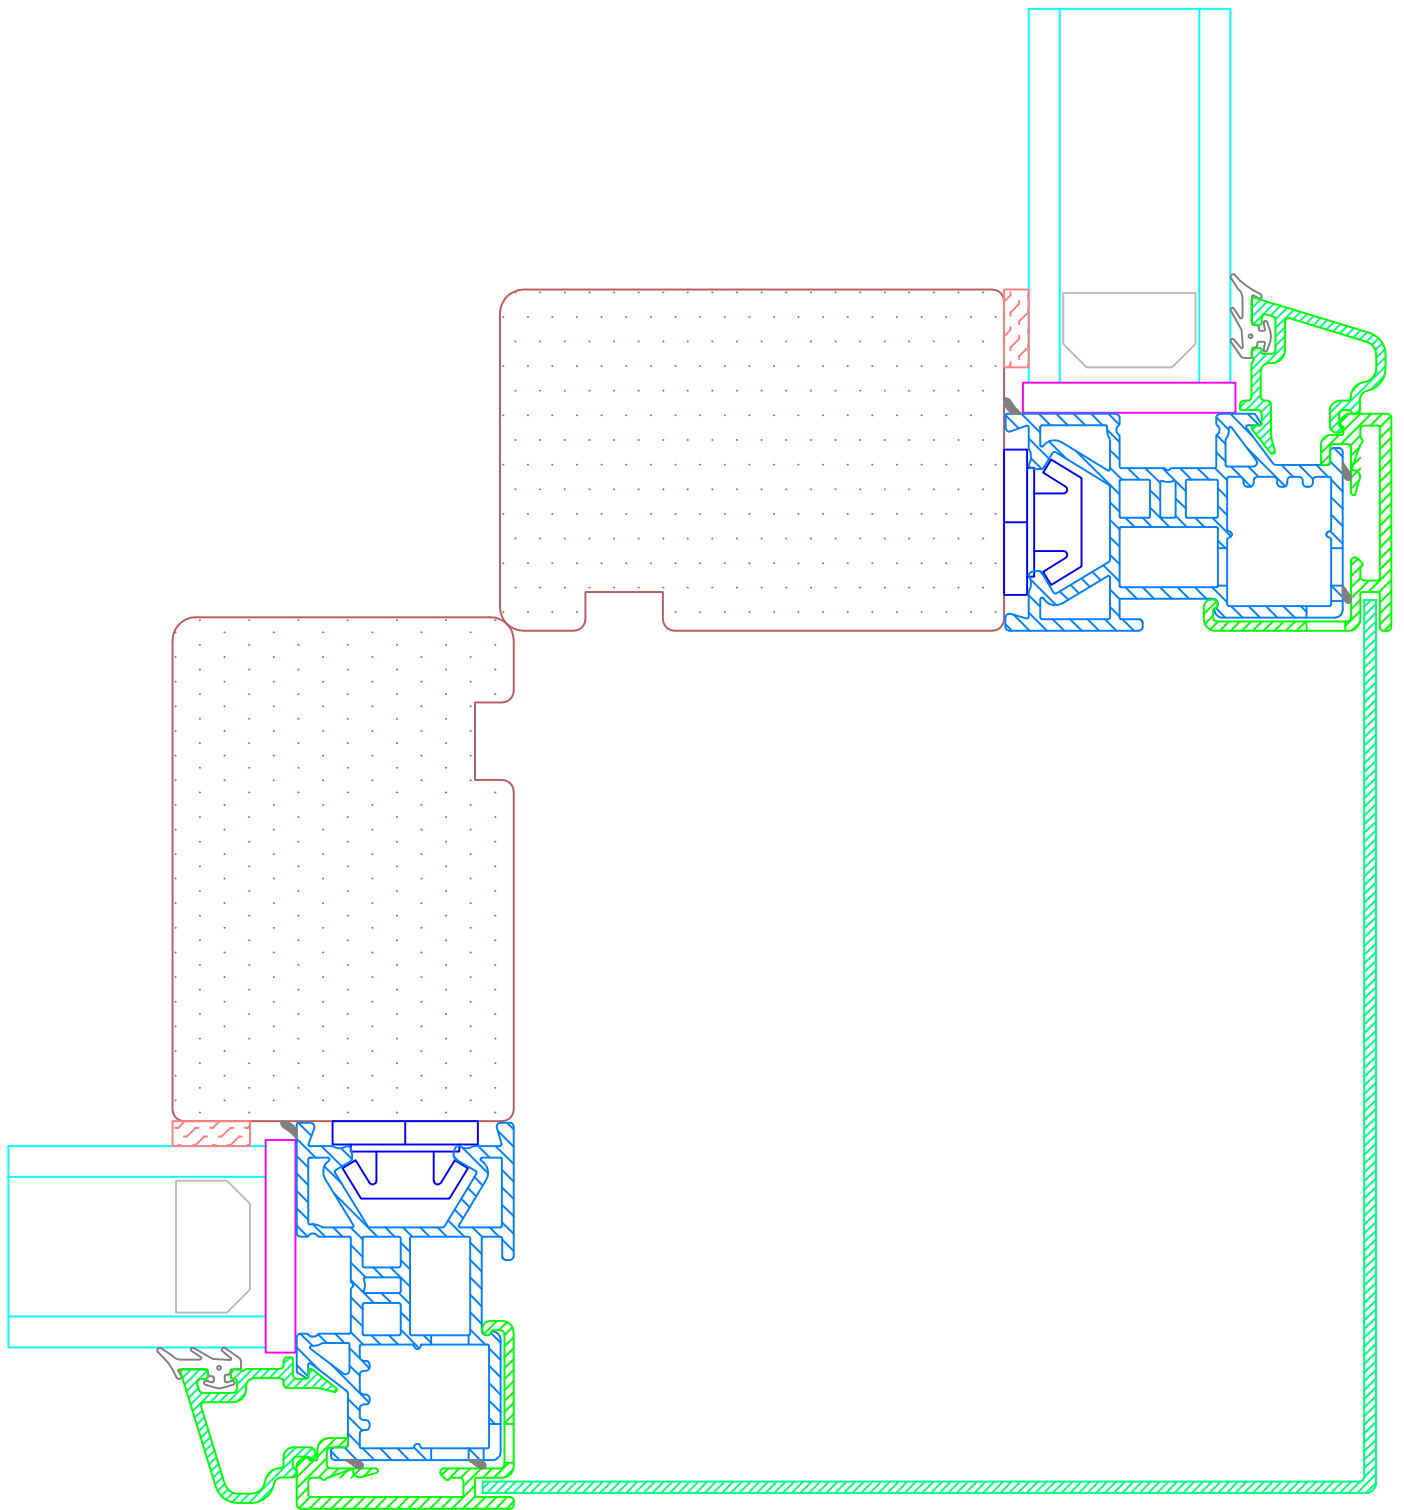

Hvidbjerg Vinduet A/S

Østergade 24, Hvidbjerg, 7790 Thyholm
Tlf.: 96912222 Faxnr.: 96912233

Sag:



Emne: CORNER ASSEMBLING
Assembly 90 degrees


Mål:
1:1

Dato: 01-04-2010

Tegn. nr: AV 13,5

Rev:

Ref: BC

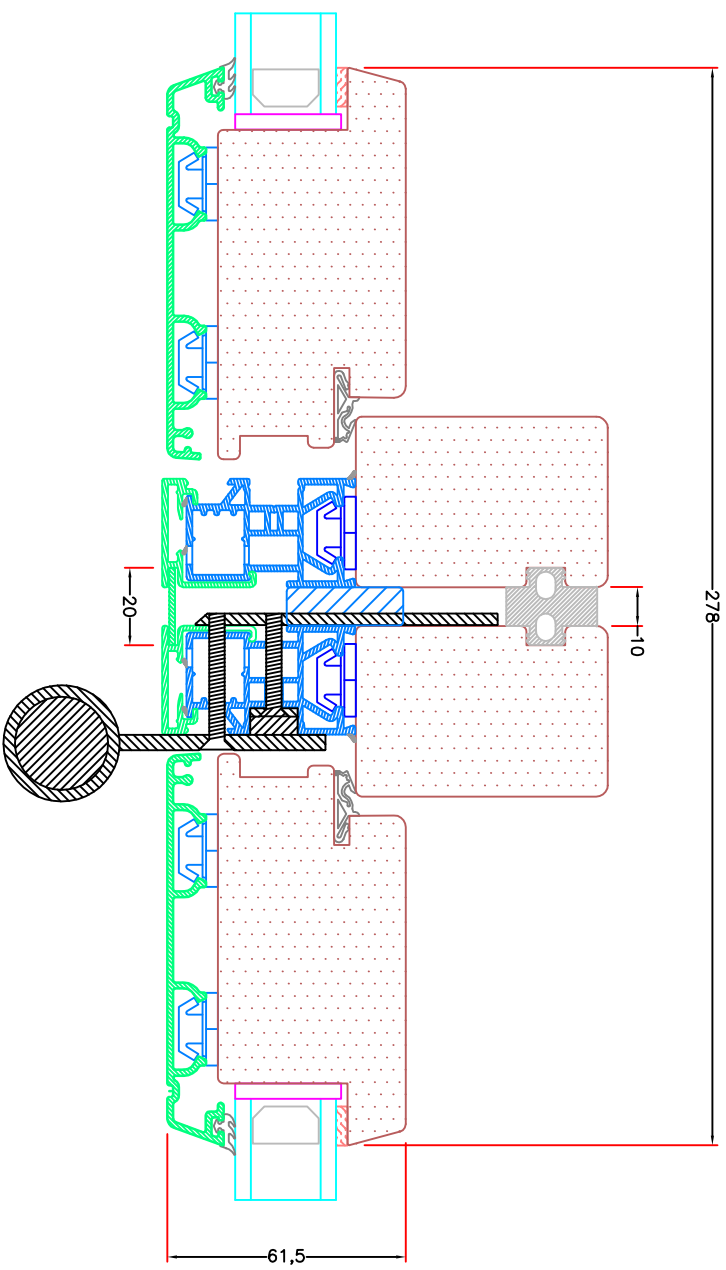

Hvidbjerg Vinduet A/S
Østergade 24, Hvidbjerg, 7790 Thyholm
Tlf.: 96912222 Faxnr.: 96912233

Sag: **ALUX**

Emne: DOOR FRAME WITH HINGE
Vertical assenbling


Mål:
1:2

Dato:
01-04-2010

Tegn. nr.:
AV 13,6

Rev:

Ref:
BC

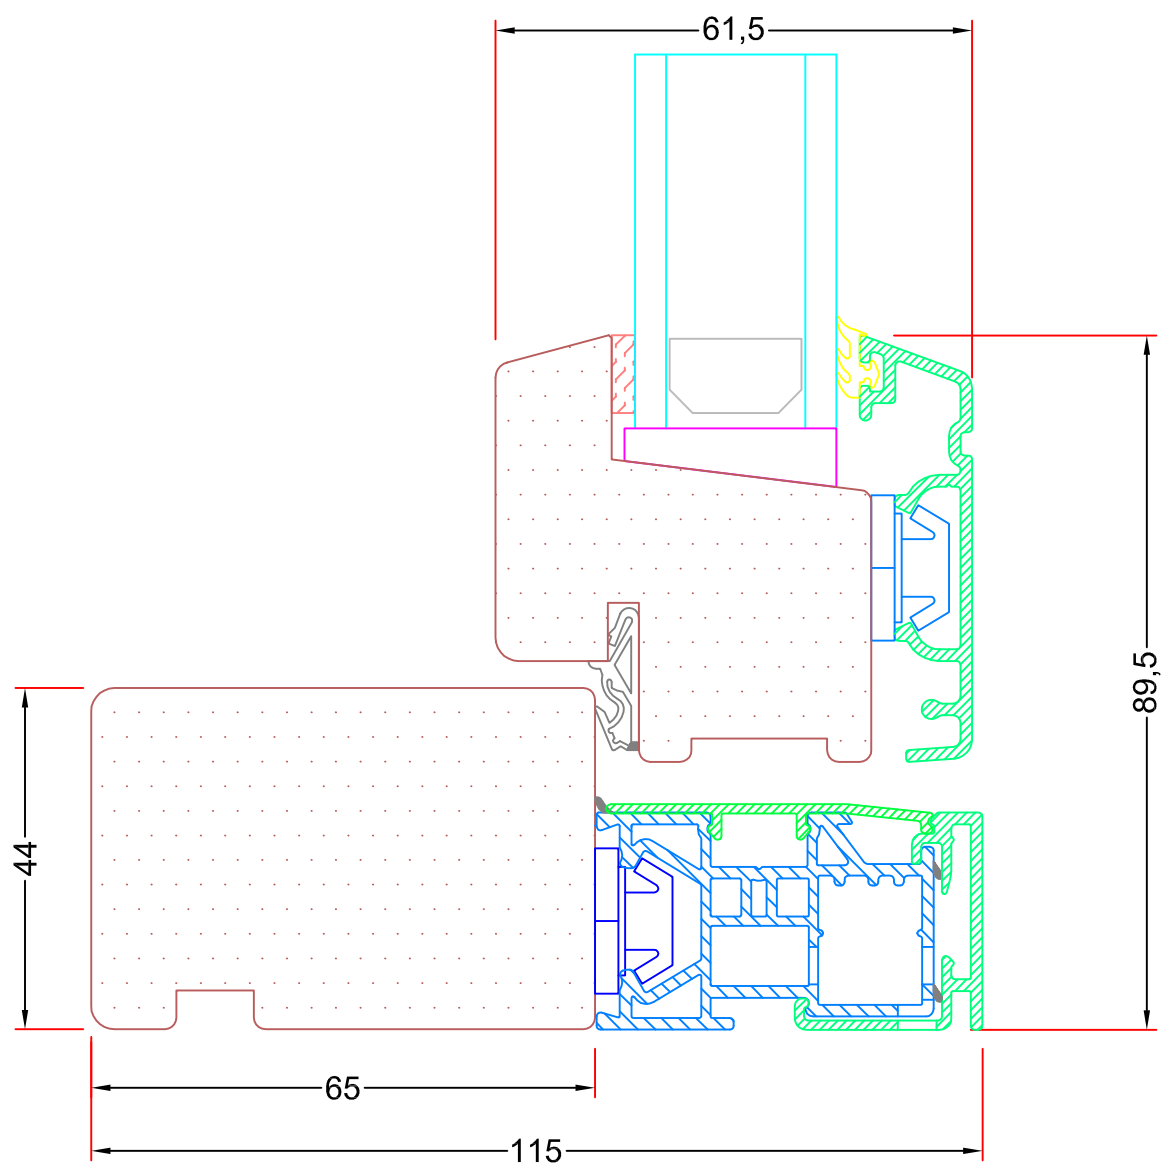

Hvidbjerg Vinduet A/S

Østergade 24, Hvidbjerg, 7790 Thyholm
Tlf.: 96912222 Faxnr.: 96912233

Sag:

ALUX®

Emne: **SIDE HUNG, DANNEBROG AND COTTAGE STYLE**
Sill with sash, with cover


Mål:
1:1

Dato:
01-04-2010

Tegn. nr:
AV 13,7

Rev:

Ref:
BC

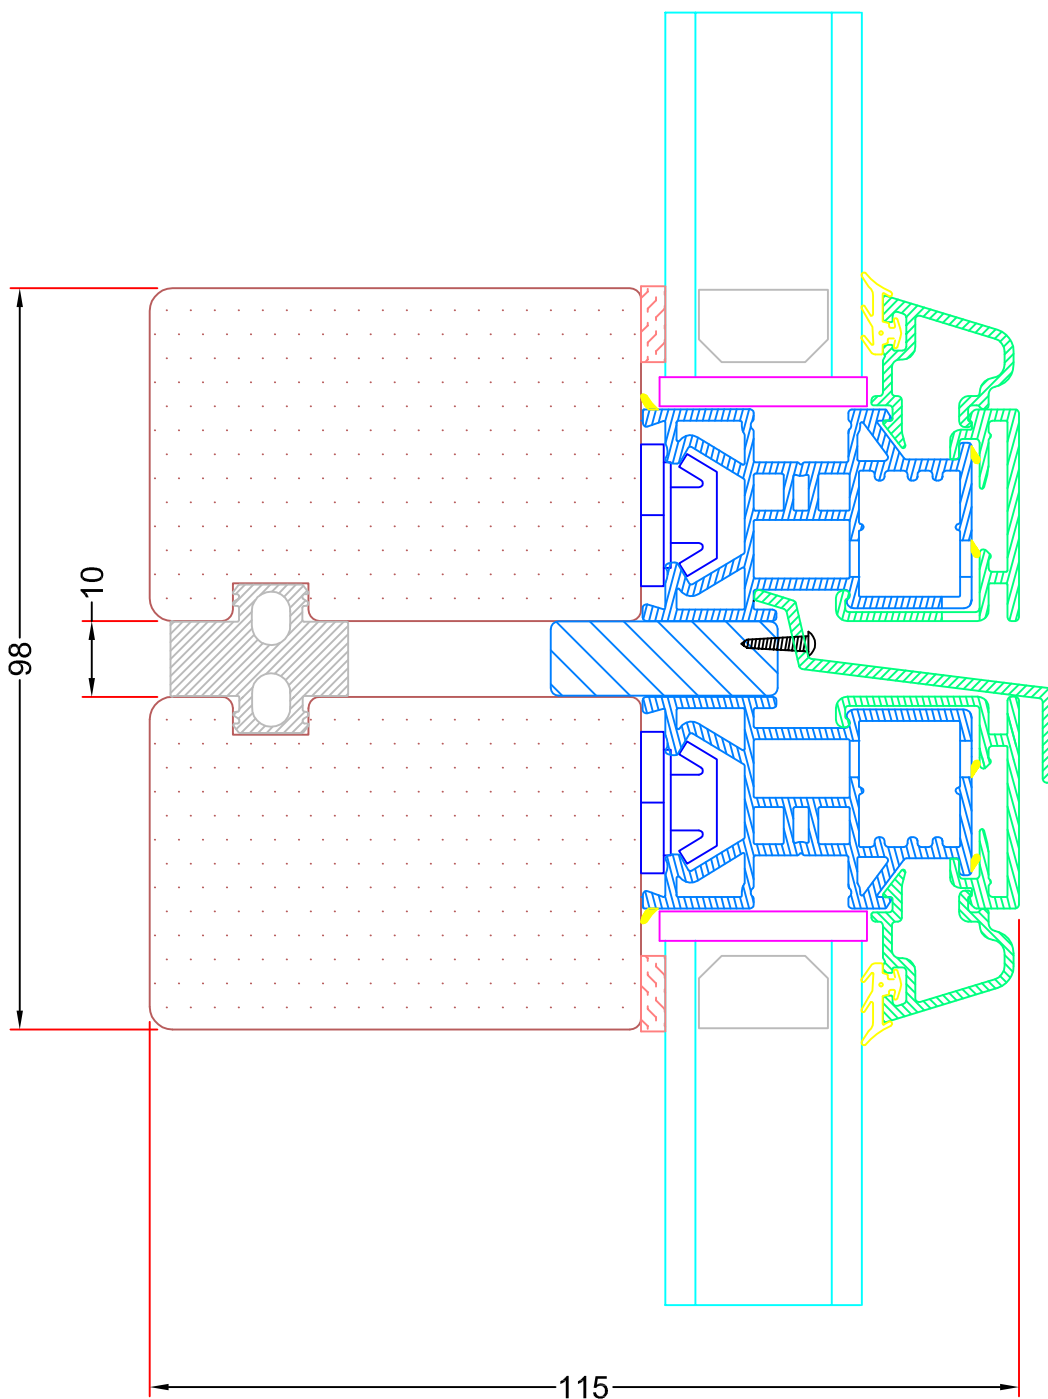

Hvidbjerg Vinduet A/S

Østergade 24, Hvidbjerg, 7790 Thyholm
Tlf.: 96912222 Faxnr.: 96912233

Sag:

ALUX

Emne:

HORIZONTAL ASSEMBLING

Mål:
1:1


Dato:
01-04-2010

Tegn. nr:
AV 13,8


Rev:

Ref:
BC


Not til top- og sidekarm Vinduer

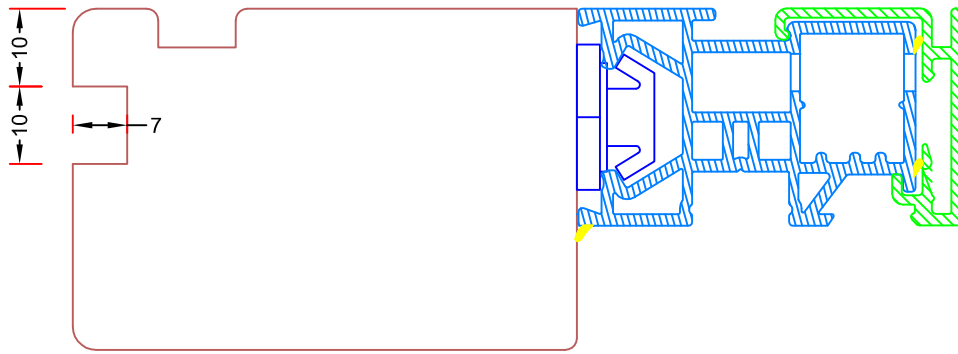

Not til bundkarm Vinduer

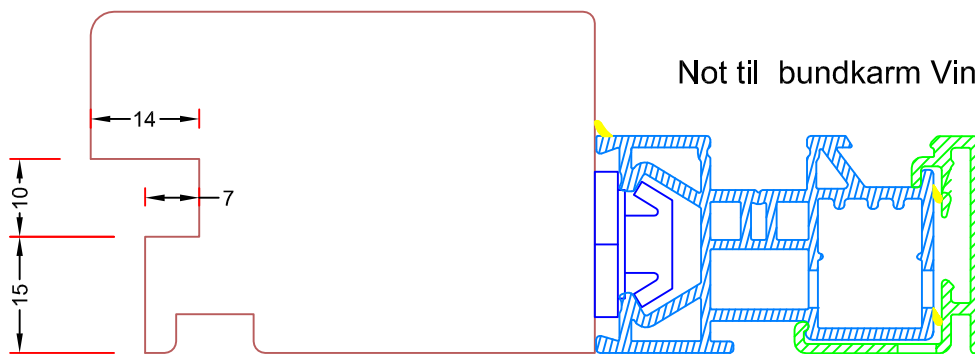

Not i hårdtræ bundkarm Dører

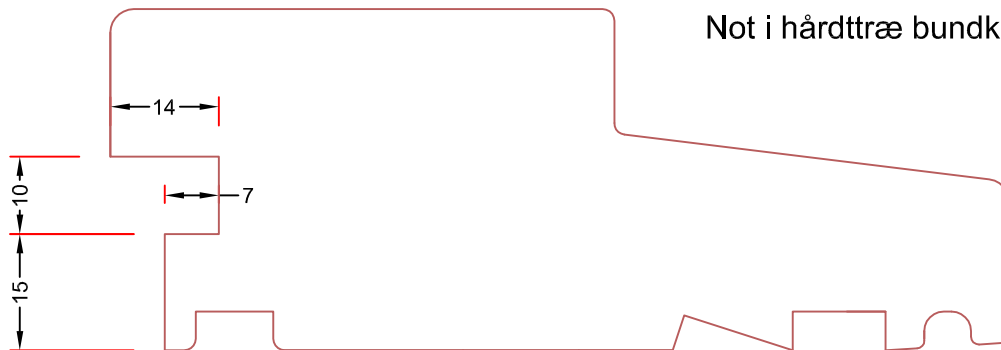

Hvidbjerg Vinduet A/S

Østergade 24, Hvidbjerg, 7790 Thyholm
Tlf.: 96912222 Faxnr.: 96912233

Sag:



Emne: GROOVES IN WOOD PART





Mål:
1:1

Dato:
01-04-2010

Tegn. nr:
AV 13,9

Rev:

Ref:
BC

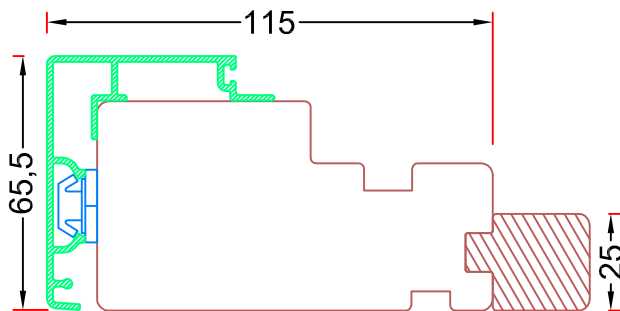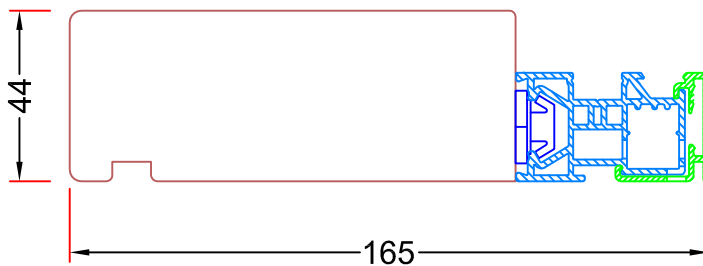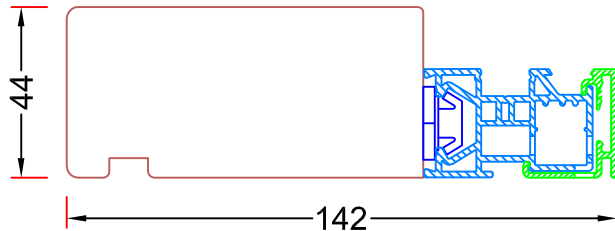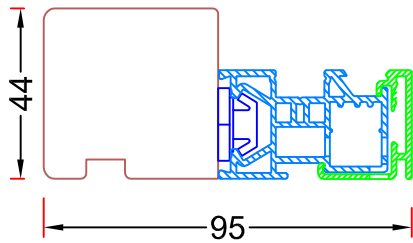

Ved påføring af indadgående dørkarme, vil listerne blive tilpasset på fabrik og sendt løs med, til montering i standard not.



Hvidbjerg Vinduet A/S

Østergade 24, Hvidbjerg, 7790 Thyholm
Tlf.: 96912222 Faxnr.: 96912233

Sag:

ALUX®

Emne:

ALTERNATIVE FRAME DEPTHS

Mål:
1:2

Dato:
01-04-2010

Tegn. nr:
AV 13,10

Rev:

Ref:
BC